


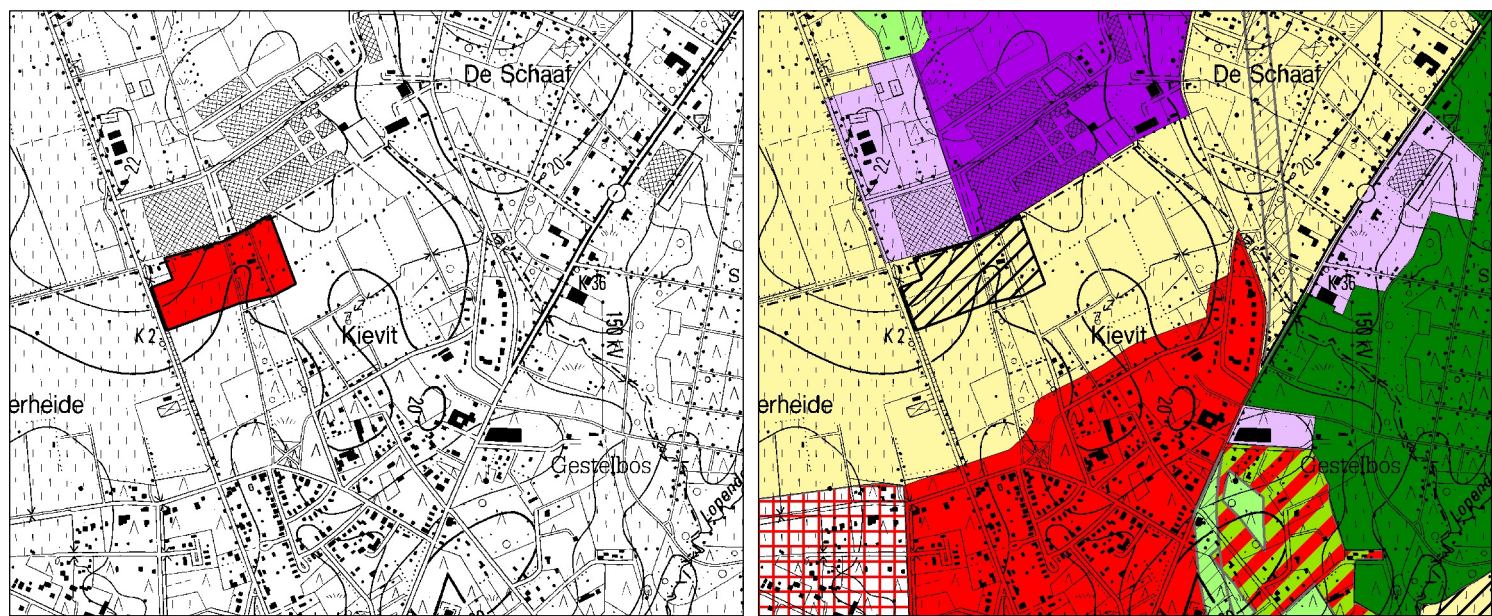


LEGENDE BESTAANDE TOESTAND

- kadastrale perceelsgrens
- gebouw
- afdak, schuilhok, e.d.
- gemeentegrens
- begrenzing RUP
- kadastrale identificatie: grondnummer/macht exponent
blisnummer

LEGENDE BESTEMMINGEN

- ART. 1: zone voor dagrecreatie
- ART. 2: zone voor buffer
- ART. 3: zone voor parking
- ART. 4: zone voor openbare wegenis
- ART. 5: aanduiding wandel- en fietspaden

PLAN OPGEMAAKT OP BASIS VAN KADASTRALE GEGEVENS

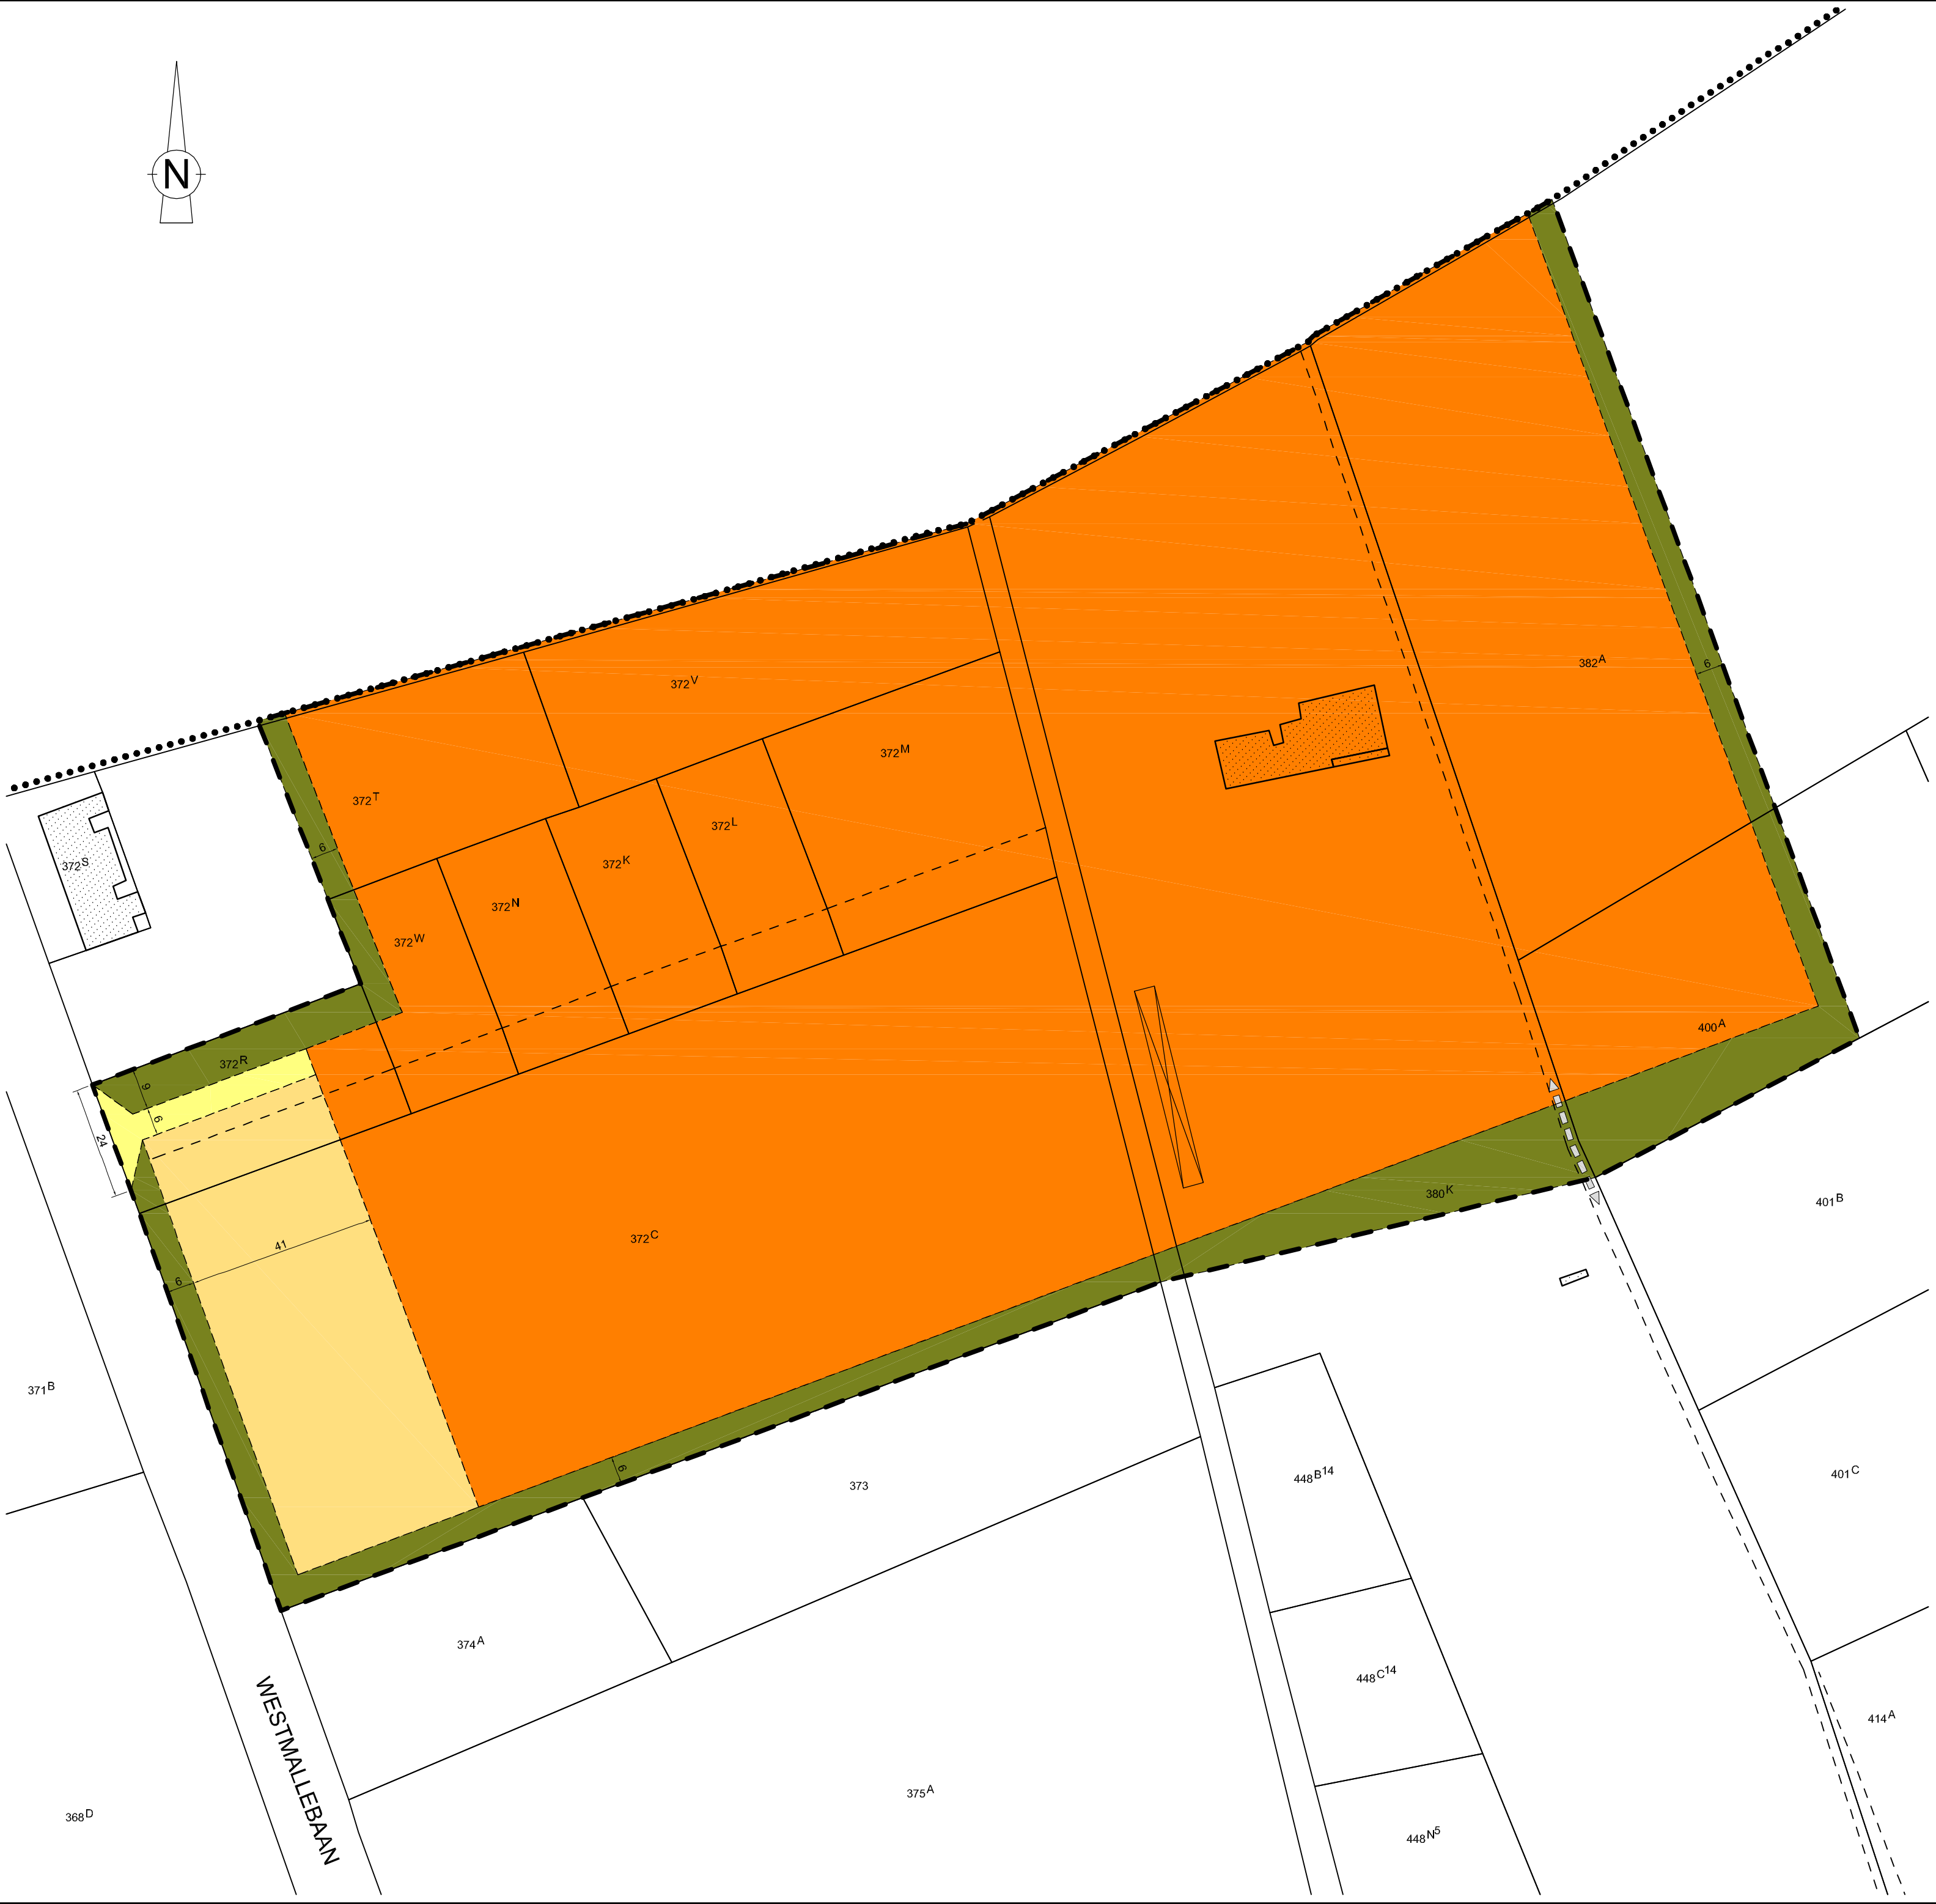

Voorlopig vastgesteld door de gemeenteraad in zitting van 23.04.2007.

Bij bevel
De Secretaris,

De Burgemeester,

Ivo Van den Bulck

Katrien Schryvers

Het college van burgemeester en schepenen bevestigt dat onderhavig plan op het gemeentehuis ter inzage van het publiek is geweest tijdens het openbaar onderzoek van 04.05.2007 tot 02.07.2007.

Vanwege het college
De Secretaris,

De Burgemeester,

Ivo Van den Bulck

Katrien Schryvers

Definitief vastgesteld door de gemeenteraad in zitting van 27.08.2007.

Bij bevel
De Secretaris,

De Burgemeester,

Ivo Van den Bulck

Katrien Schryvers

Gezien en goedgekeurd door de bestendige deputatie in zitting van

In opdracht:
De provinciegriffier

De gouverneur-voorzitter

Danny Toelen

Camille Paulus

PROVINCIE EN ARRONDISSEMENT ANTWERPEN

GEMEENTE ZOERSEL

Gemeentelijk Ruimtelijk Uitvoeringsplan
"KFC Eendracht"

Plan 2:
Grafisch plan

OPGEMAAKT DOOR:
IGEAN dienstverlening
Doornaardstraat 60, 2160 Wommelgem

TEL: 03/350.08.11 Fax: 03/353.34.10

e-mail: ontwerp@igean.be

DOSSIER
KLASSEMENT
SCHALEN

ZOE128
ZOE128-07-BSTE
1/1000 - 1/20000

P. Geerts
ruimtelijk planner



J. Van Hoydonck
directeur-zaakvoerder

DATUM	BESCHRIJVING	GET.	NAG.
28.07.2006	Opmaken plan	JC	PG
23.10.2006	Aanpassingen	PG	PG
31.01.2007	Aangepast aan opm. v/d ambtelijke werkgroepen dd. 24.10.2006 en 19.12.2006	JC	PG
12.02.2007	Aangepast aan opmerkingen van de ambtelijke werkgroep dd. 05.02.2007	JC	PG
13.04.2007	Aangepast aan opmerkingen van de plenaire vergadering dd. 30.03.2007	PG	PG
10.08.2007	Aangepast aan het gebundelde en gecoördineerde advies van de GECORO dd. 01.08.2007	PG	PG