

LEGENDE BESTAANDE TOESTAND

- kadastrale perceelsgrens
- officiële waterloop
- ▨ gebouw
- ⊙ boom
- — begrenzing RUP
- gemeentegrens
- b berging
- g garage
- tuin tuin
- △ dakvorm + aantal verdiepingen

LEGENDE JURIDISCHE TOESTAND

- zonegrens gewestplan
- WOONGEBIED bestemming volgens gewestplan
- ▨ verkavelingsnr. | verkaveling
- ▨ (d.d. xx.xx.xxxx) | (met datum goedkeuring)

PLAN OPGEMAAKT OP BASIS VAN GRB 2016

Definitief vastgesteld door de gemeenteraad in zitting van
 Bij bevel
 De Secretaris,

Ivo Van den Bulck
 De Voorzitter van de gemeenteraad,

Griet Decock

PROVINCIE EN ARRONDISSEMENT ANTWERPEN

GEMEENTE ZOERSEL

**Gemeentelijk Ruimtelijk Uitvoeringsplan
 "Reservering binnengebied in woongebied"**

Deel-RUP nr.1
 Vermeulenstraat-Bethaniëlei
 Plan 1:

Bestaande en juridische toestand



DOSSIER ZOE01040
 KLASSEMENT ZOE01040-02-BSTA
 SCHALEN 1/1000 - 1/10000

OPGEMAAKT DOOR:
 IGEAN dienstverlening
 Doornaardstraat 60, 2160 Wommelgem
 Tel: 03/350.08.11
 Fax: 03/353.34.10
 e-mail: ruimtelijkeplanning@igean.be

E. Symens
 ruimtelijk planner



DATUM	BESCHRIJVING	GET.	NAG.
30.03.2017	Opmaken plan	JODJ	MH

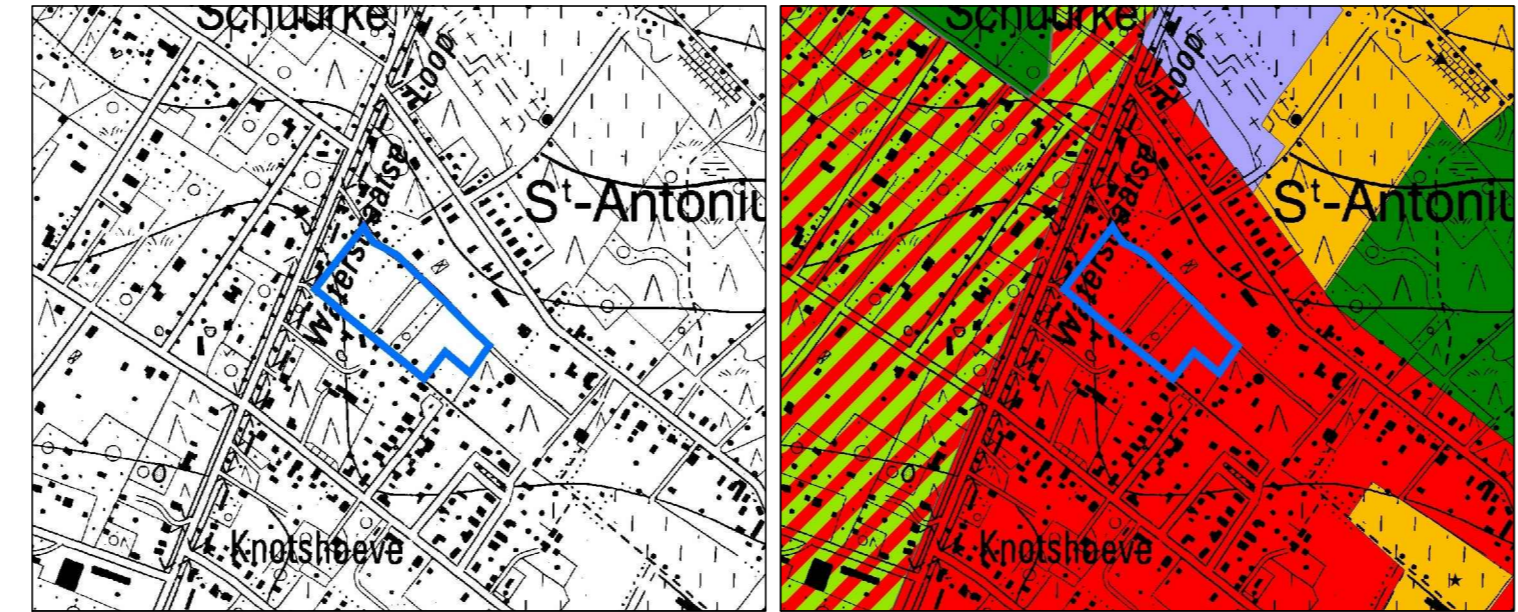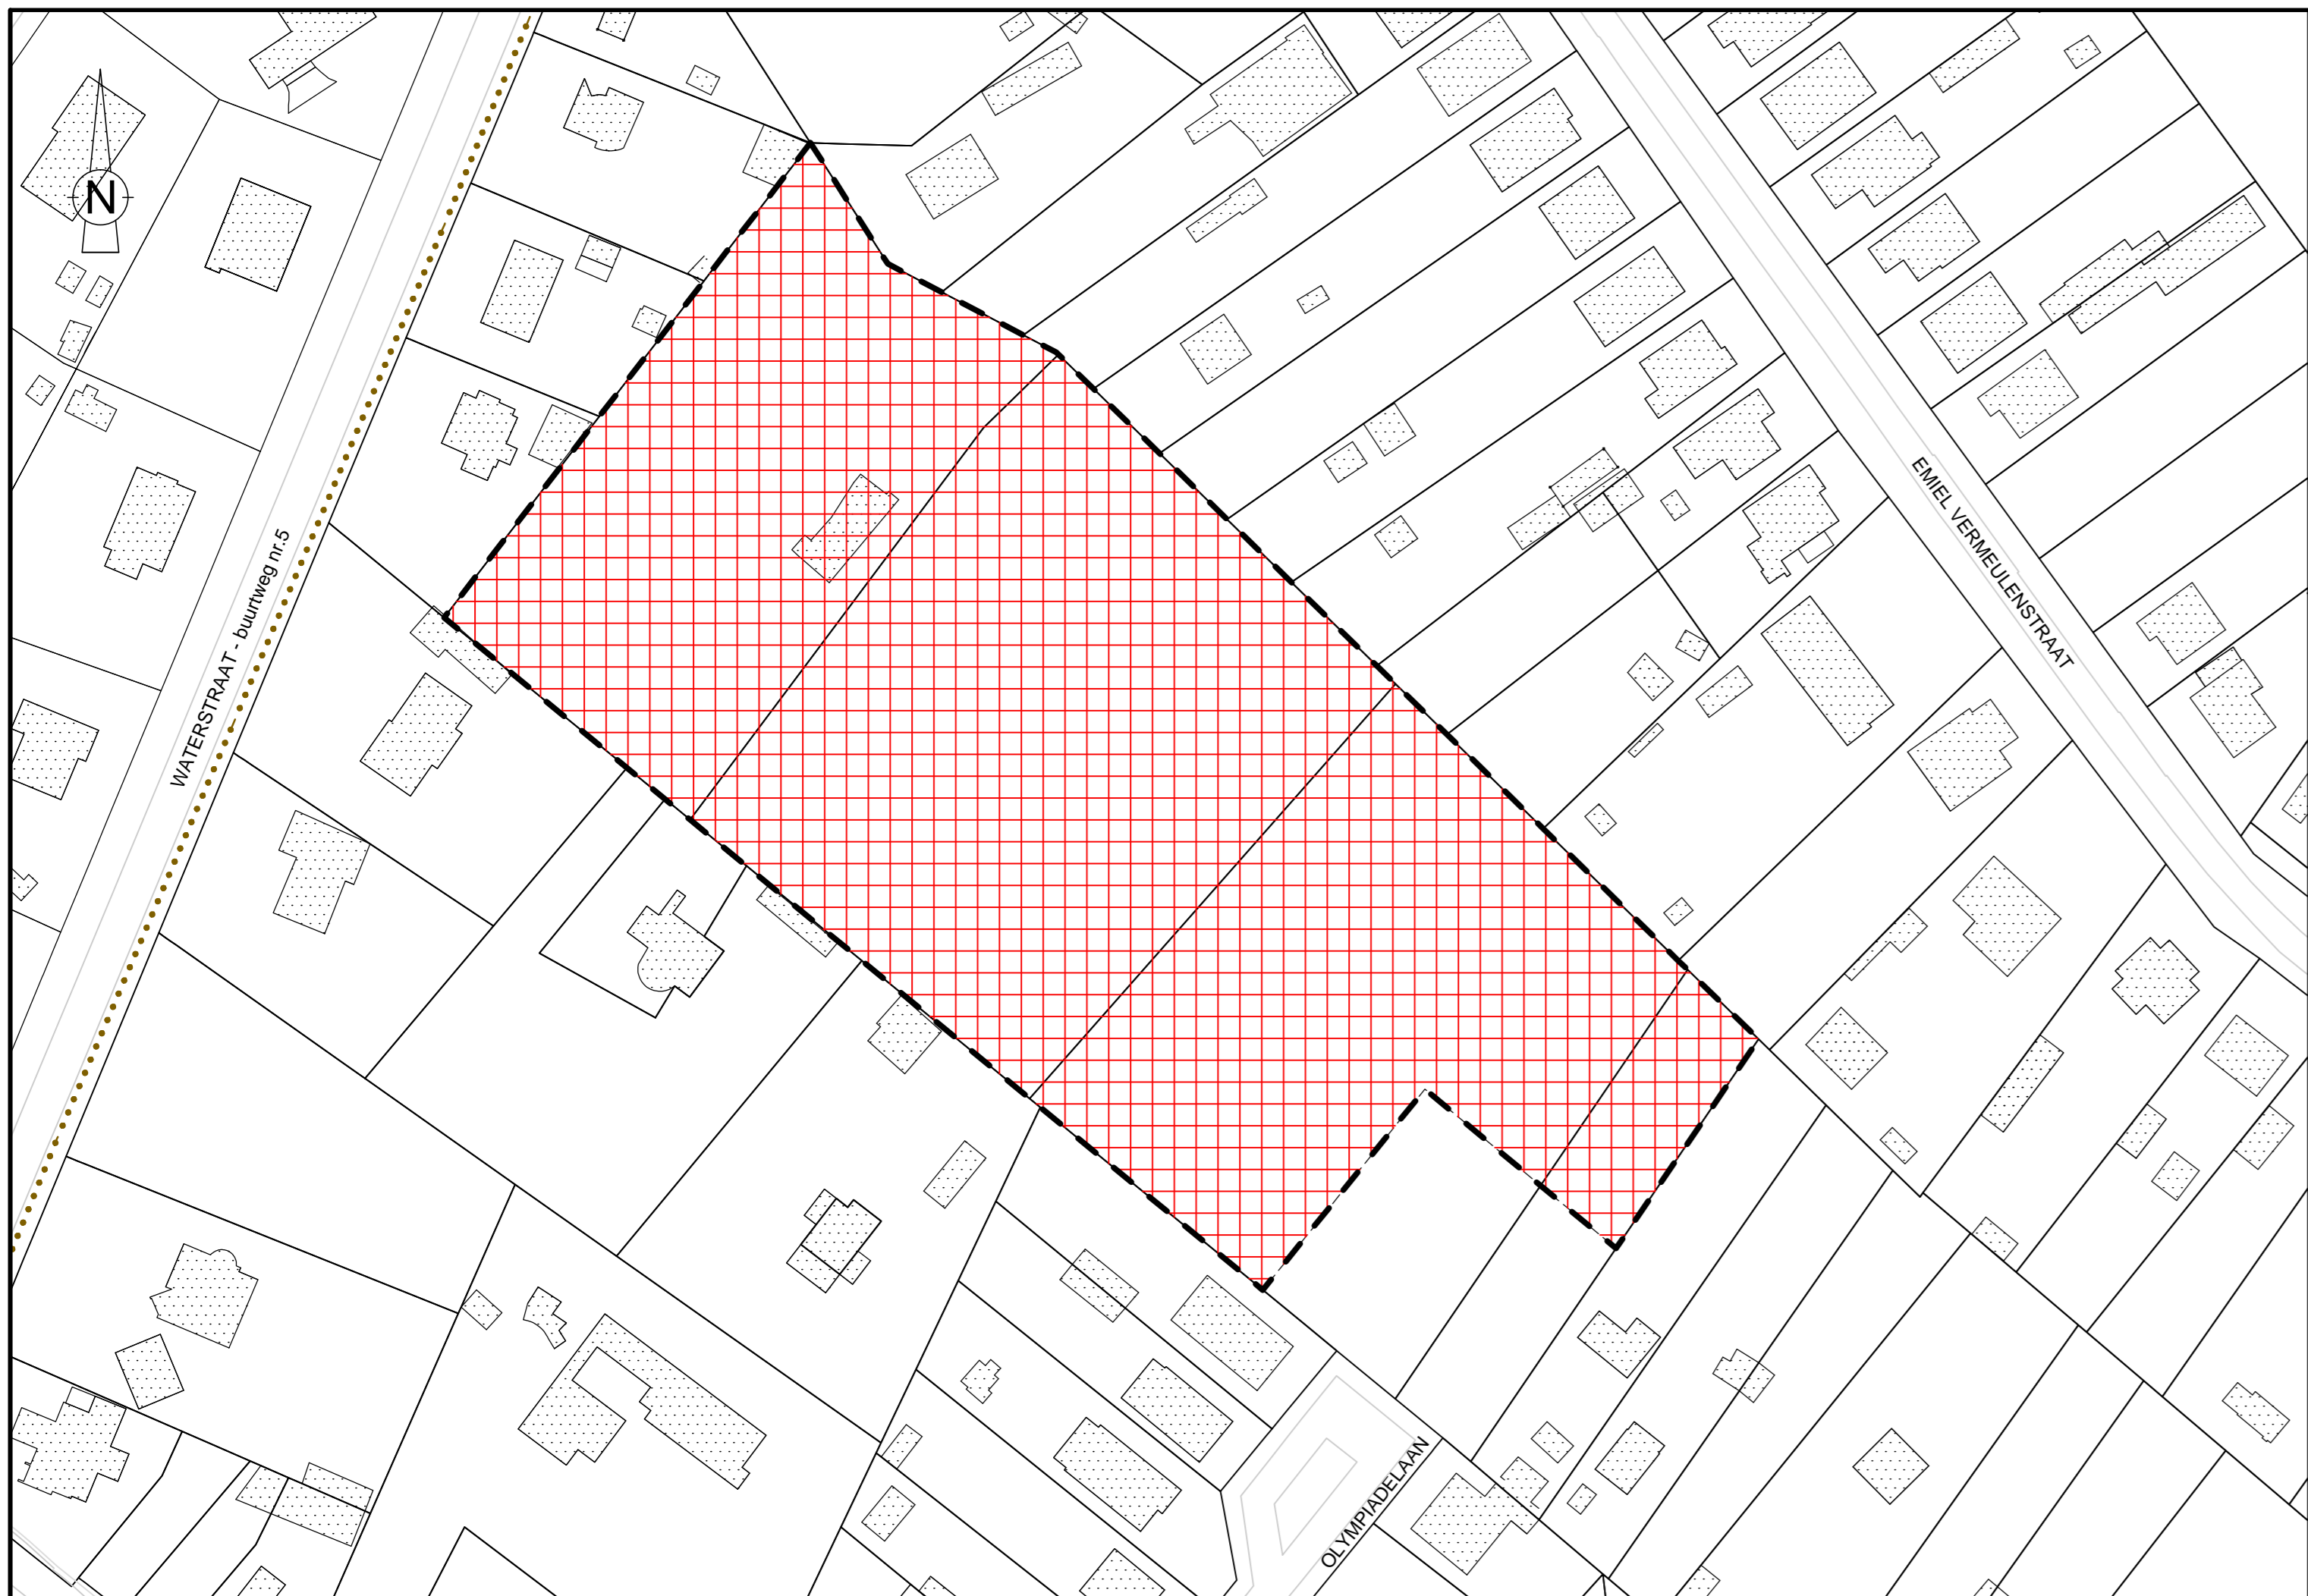

LIGGINGSPLAN 1/10.000

GEWESTPLAN 1/10.000

LEGENDE BESTAANDE TOESTAND

- kadastrale perceelsgrens
- gebouw
- begrenzing RUP
- gemeente grens

LEGENDE BESTEMMINGEN

ART. 1: Reservegebied voor wonen



Definitief vastgesteld door de gemeenteraad in zitting van
 Bij bevel
 De Secretaris,

Ivo Van den Bulck

De Voorzitter van de gemeenteraad,

Griet Decock

PROVINCIE EN ARRONDISSEMENT ANTWERPEN

GEMEENTE BRASSCHAAT

**Gemeentelijk Ruimtelijk Uitvoeringsplan
 "Reservering binnengebied in woongebied"**

Deel-RUP nr.1
 E. Vermeulenstraat-Bethaniënlei
 Plan 2:
 Grafisch plan


OPGEMAAKT DOOR:
 IGEAN dienstverlening
 Doornardstraat 60, 2160 Wommelgem
 Tel: 03/350.08.11
 Fax: 03/353.34.10
 e-mail: ruimtelijkeplanning@igean.be

DOSSIER ZOE01040
 KLASSEMENT ZOE01040-02-BSTE
 SCHALEN 1/1000 - 1/10000

E. Symens
 ruimtelijk planner



DATUM	BESCHRIJVING	GET.	NAG.
30.03.2017	Opmaken plan	JODJ	MH

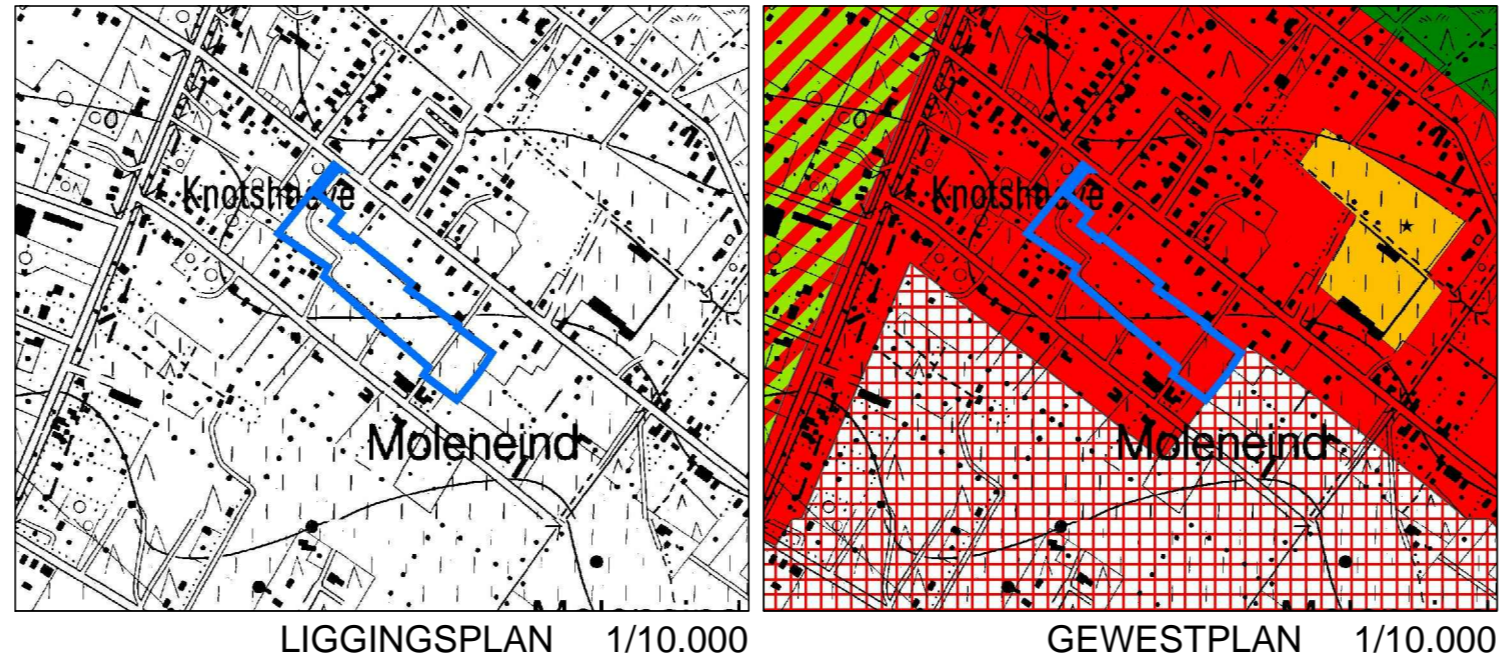

LEGENDE BESTAANDE TOESTAND

- kadastrale perceelsgrens
- ▒ gebouw
- ⊙ boom
- — begrenzing RUP
- b berging
- g garage
- tuin tuin
- △ dakvorm + aantal verdiepingen

LEGENDE JURIDISCHE TOESTAND

- zonegrens gewestplan
- WOONGEBIED bestemming volgens gewestplan
- rooilijnen (met datum goedkeuringsbesluit)
- verkevelingsnr. | verkeveling (d.d. xxxxx) | (met datum goedkeuring)

PLAN OPGEMAAKT OP BASIS VAN GRB 2016

Definitief vastgesteld door de gemeenteraad in zitting van
 Bij bevel
 De Secretaris, De Voorzitter van de gemeenteraad,

Ivo Van den Bulck Griet Decock

PROVINCIE EN ARRONDISSEMENT ANTWERPEN
 GEMEENTE ZOERSEL

**Gemeentelijk Ruimtelijk Uitvoeringsplan
 "Reservering binnengebied in woongebied"**

Deel-RUP nr. 2
 Bethaniënlei - De Knod
 Plan 1:
 Bestaande en juridische toestand


OPGEMAAKT DOOR:
 IGEAN dienstverlening
 Doornardstraat 60, 2160 Wommelgem
 Tel: 03/350.08.11
 Fax: 03/353.34.10
 e-mail: ruimtelijkeplanning@igean.be

DOSSIER ZOE01040
 KLASSEMENT ZOE01040-02-BSTA
 SCHALEN 1/1500 - 1/10000

E. Symens
 ruimtelijk planner



DATUM	BESCHRIJVING	GET.	NAG.
30.03.2017	Opmaken plan	JODJ	MH

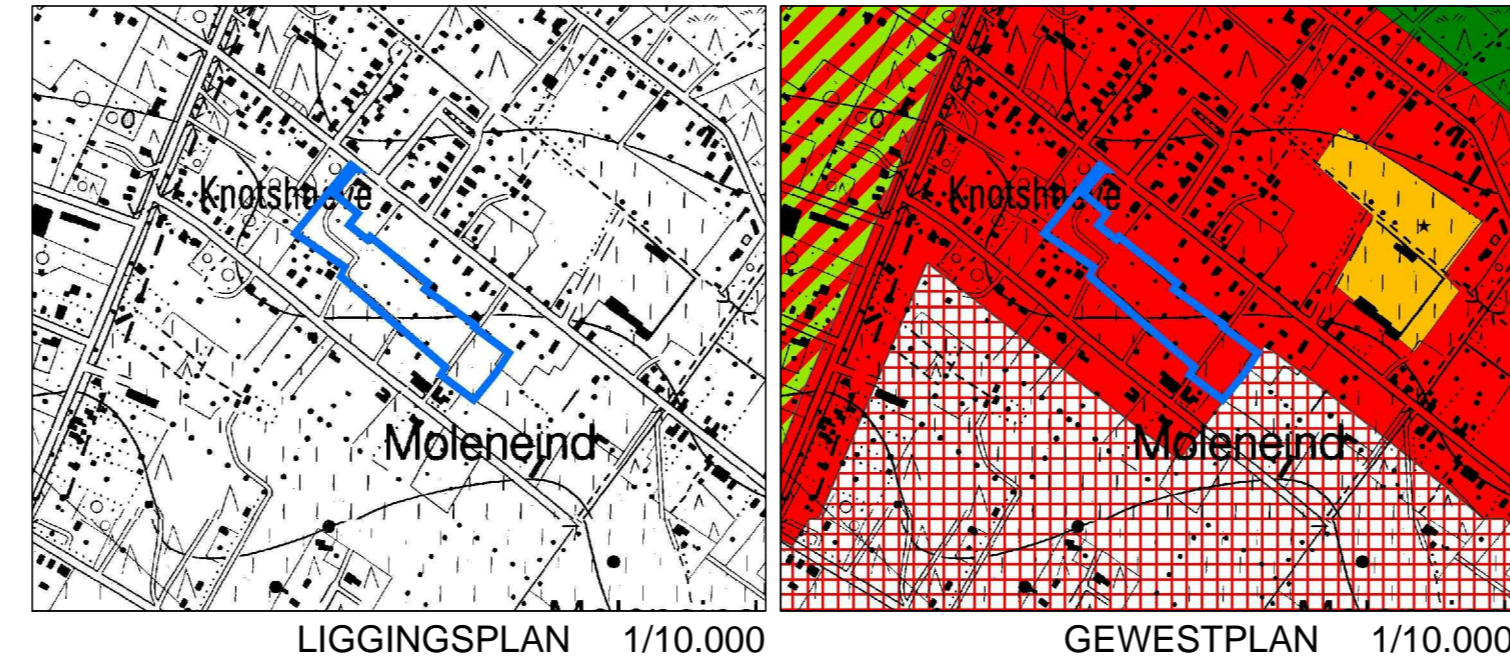

LEGENDE BESTAANDE TOESTAND

- kadastrale perceelsgrens
- ▨ gebouw
- - - begrenzing RUP

LEGENDE BESTEMMINGEN

- ART. 1: Reservegebied voor wonen
- ▨

PLAN OPGEMAAKT OP BASIS VAN GRB 2016

Definitief vastgesteld door de gemeenteraad in zitting van
 Bij bevel
 De Secretaris, De Voorzitter van de gemeenteraad,

Ivo Van den Bulck Griet Decock

PROVINCIE EN ARRONDISSEMENT ANTWERPEN

GEMEENTE BRASSCHAAT

**Gemeentelijk Ruimtelijk Uitvoeringsplan
 "Reservering binnengebied in woongebied"**

Deel-RUP nr. 2
 Bethaniënlei - De Knod
 Plan 2:
 Grafisch plan



OPGEMAAKT DOOR:
 IGEAN dienstverlening
 Doornaardstraat 60, 2160 Wommelgem
 Tel: 03/350.08.11
 Fax: 03/353.34.10
 e-mail: ruimtelijkeplanning@igean.be

DOSSIER ZOE01040
 KLASSEMENT ZOE01040-02-BSTE
 SCHALEN 1/1500 - 1/10000

E. Symens
 ruimtelijk planner



DATUM	BESCHRIJVING	GET.	NAG.
30.03.2017	Opmaken plan	JODJ	MH

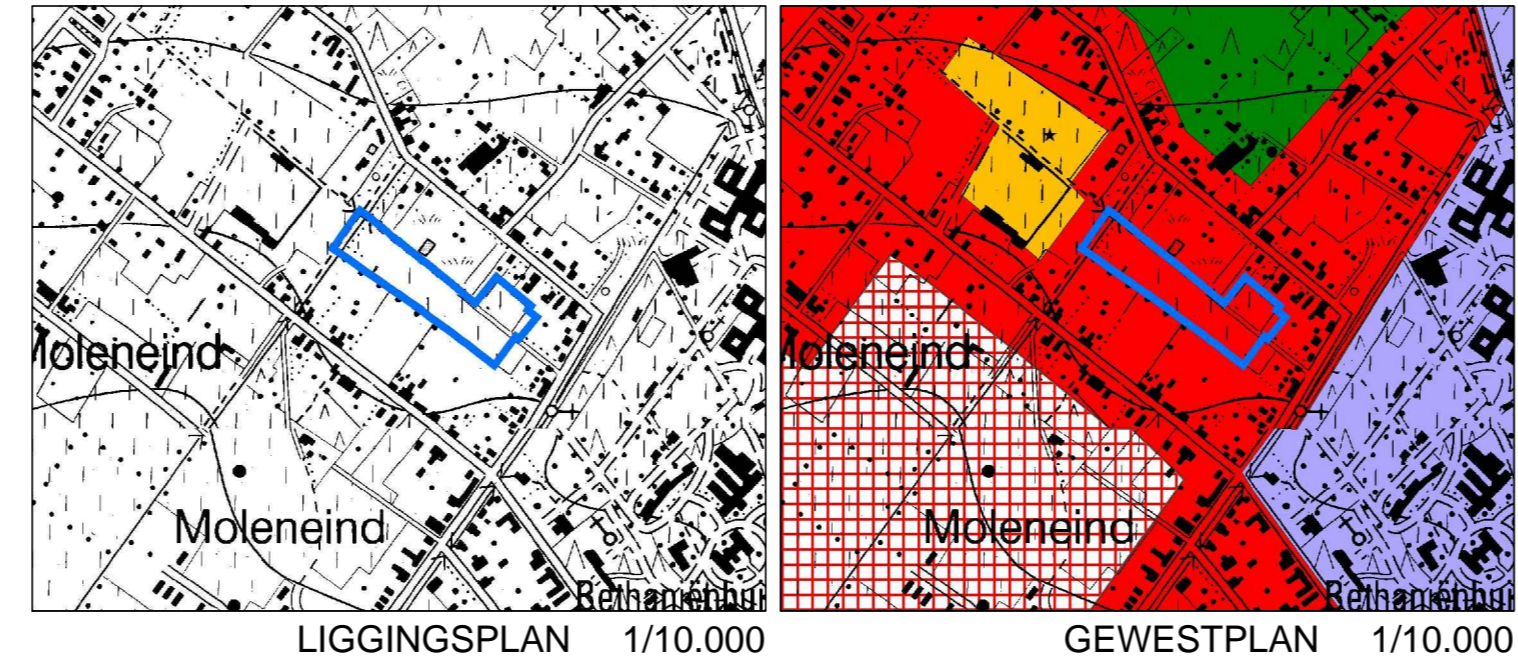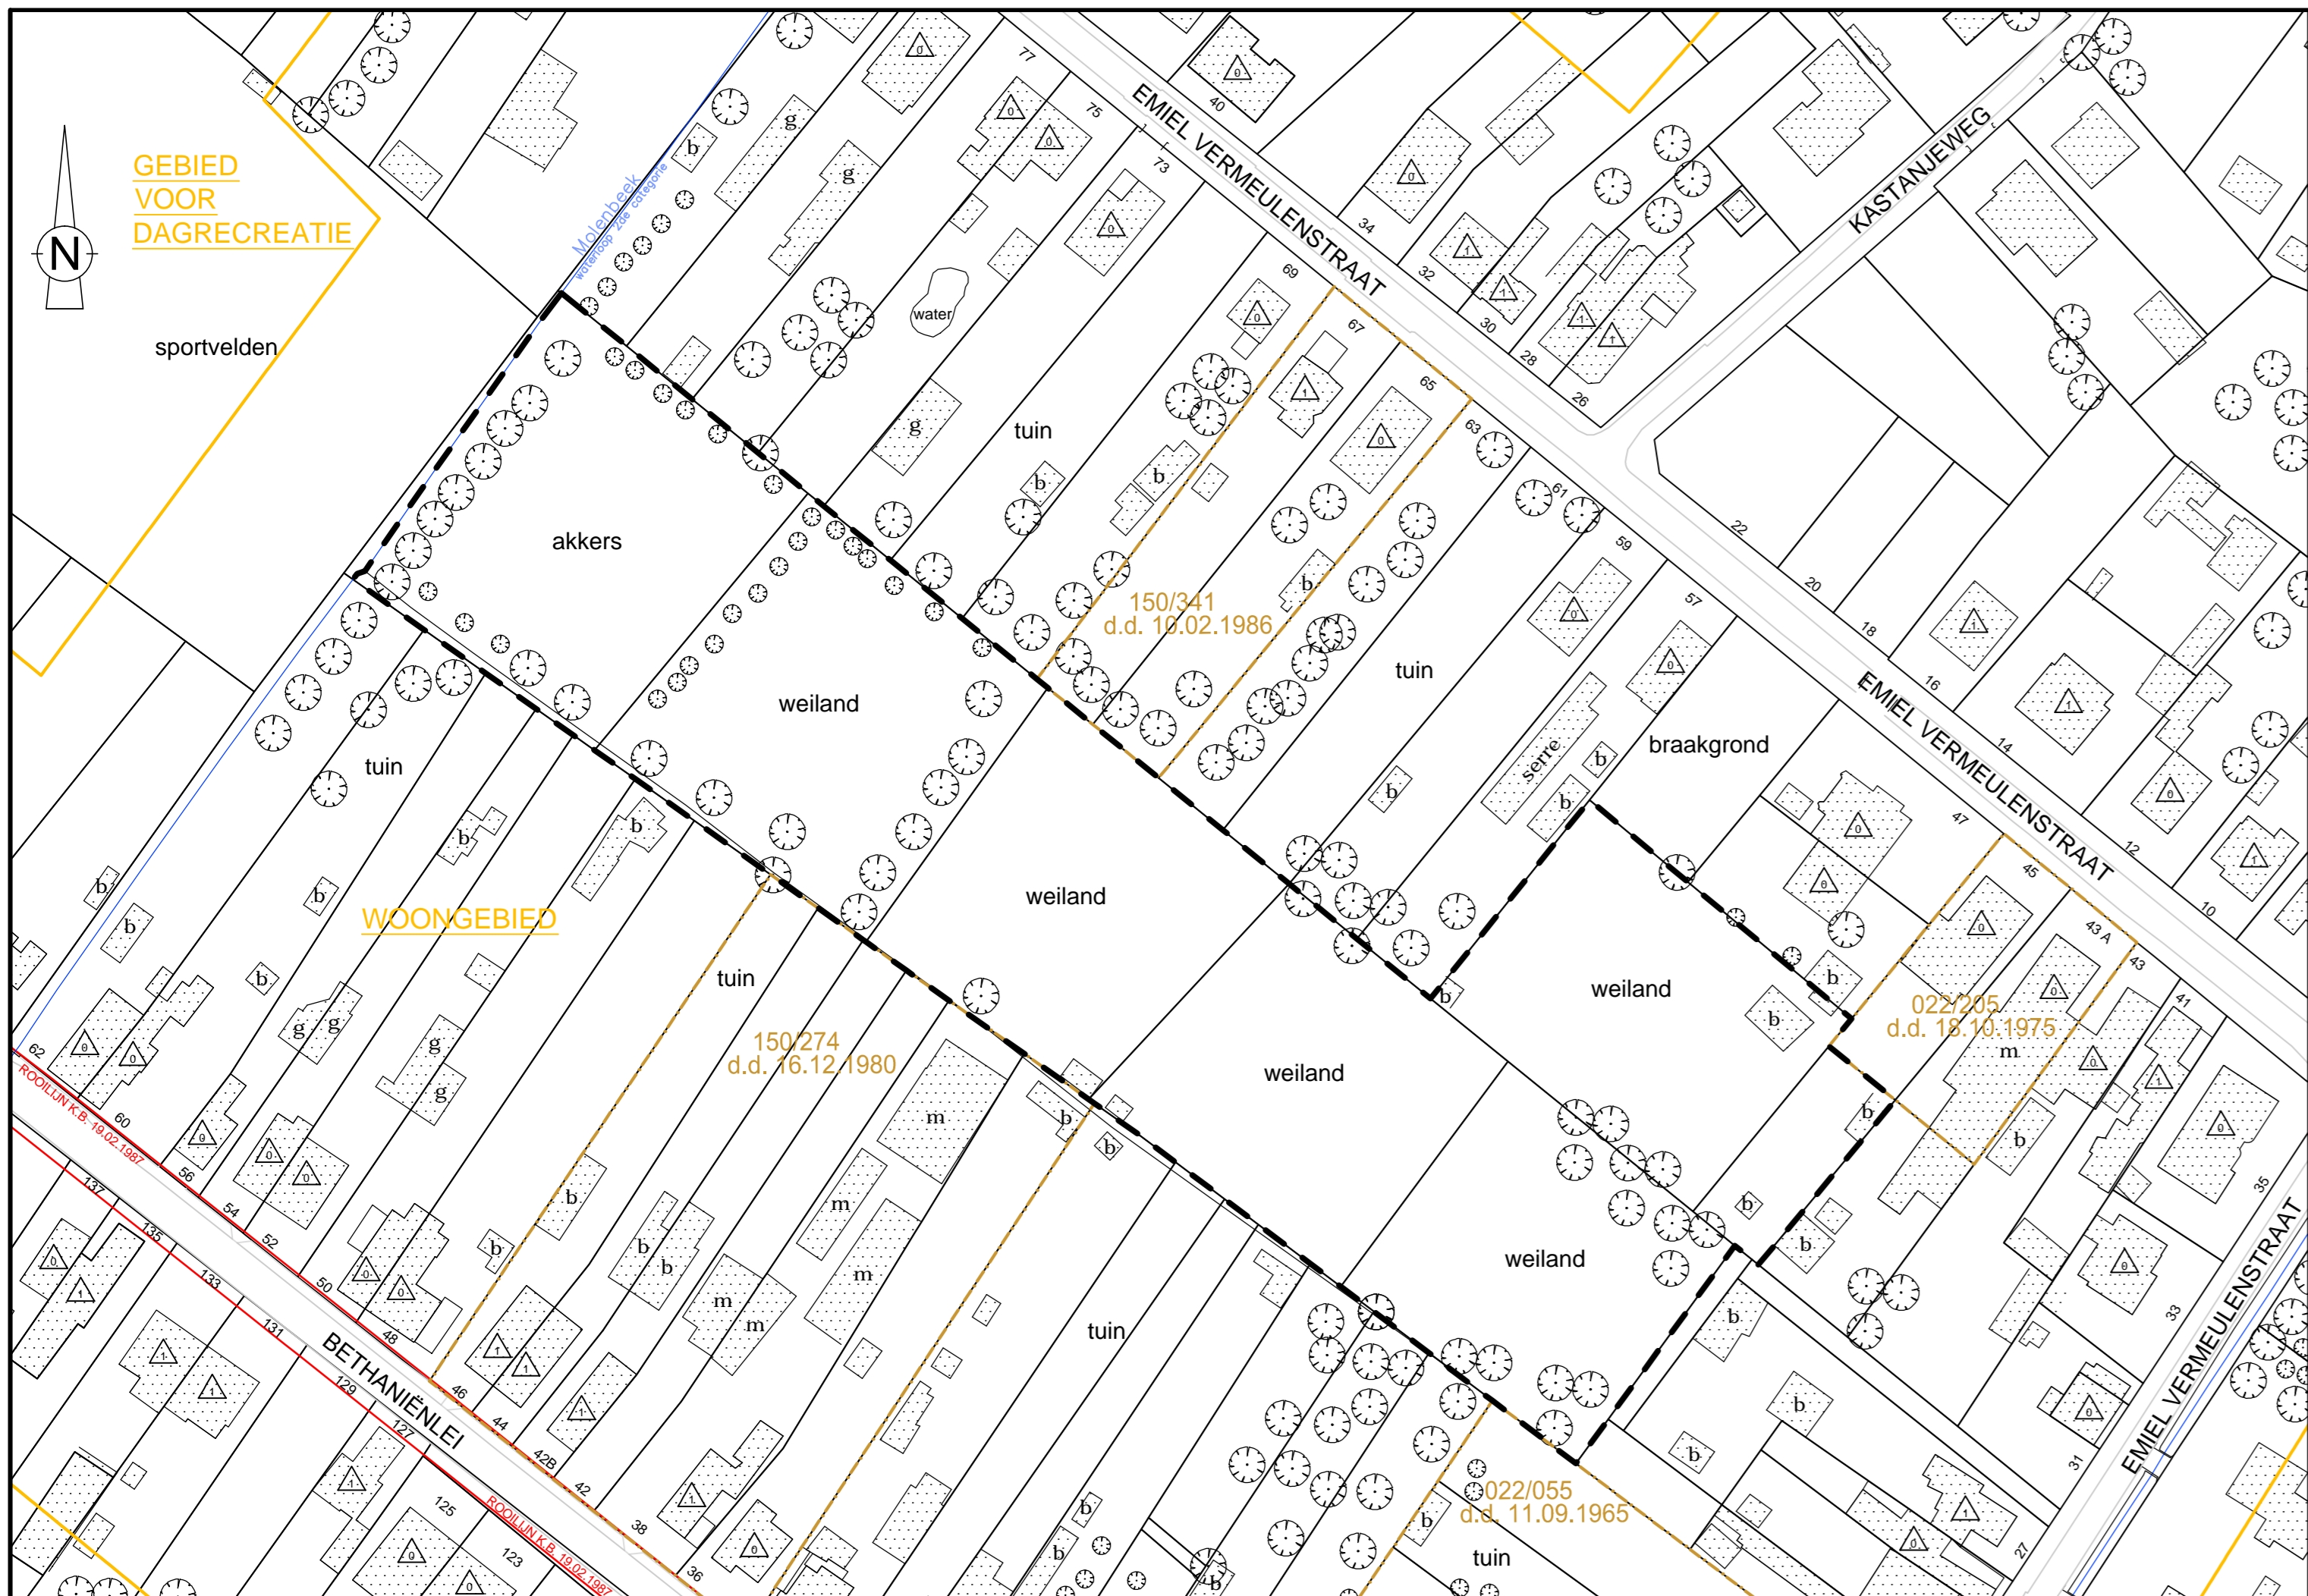

LEGENDE BESTAANDE TOESTAND

- kadastrale perceelsgrens
- officiële waterloop
- ▨ gebouw
- ⊙ boom
- ⊖ waterpartij
- begrenzing RUP
- b berging
- g garage
- m magazijn
- tuin tuin
- ⚠ dakvorm + aantal verdiepingen

LEGENDE JURIDISCHE TOESTAND

- zongrens gewestplan
- WOONGEBIED bestemming volgens gewestplan
- rooilijnen (met datum goedkeuringsbesluit)
- verkevelingsnr. | verkeveling (d.d.) | (met datum goedkeuring)

PLAN OPGEMAAKT OP BASIS VAN GRB 2016

Definitief vastgesteld door de gemeenteraad in zitting van
 Bij bevel
 De Secretaris, De Voorzitter van de gemeenteraad,

Ivo Van den Bulck Griet Decock

PROVINCIE EN ARRONDISSEMENT ANTWERPEN
 GEMEENTE ZOERSEL

**Gemeentelijk Ruimtelijk Uitvoeringsplan
 "Reservering binnengebied in woongebied"**


Deel-RUP nr. 3
 E. Vermeulenstraat - Bethaniënlei
 Plan 1:
 Bestaande en juridische toestand

OPGEMAAKT DOOR:
 IGEAN dienstverlening
 Doornardstraat 60, 2160 Wommelgem
 Tel: 03/350.08.11
 Fax: 03/353.34.10
 e-mail: ruimtelijkeplanning@igean.be

DOSSIER ZOE01040
 KLASSEMENT ZOE01040-02-BSTA
 SCHALEN 1/1000 - 1/10000

E. Symens
 ruimtelijk planner **IGEAN**

DATUM	BESCHRIJVING	GET.	NAG.
30.03.2017	Opmaken plan	JODJ	MH

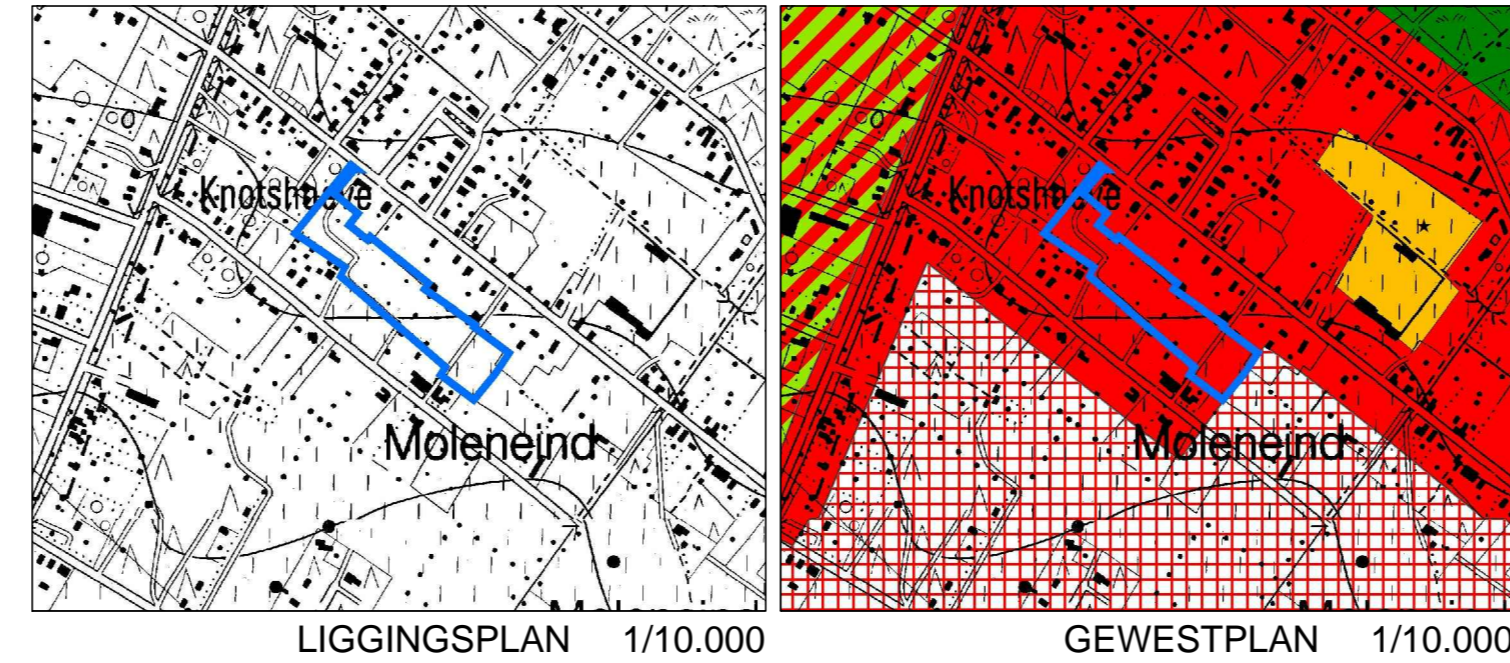

LEGENDE BESTAANDE TOESTAND

- kadastrale perceelsgrens
- ▨ gebouw
- - - begrenzing RUP

LEGENDE BESTEMMINGEN

- ART. 1: Reservegebied voor wonen
- ▨

PLAN OPGEMAAKT OP BASIS VAN GRB 2016

Definitief vastgesteld door de gemeenteraad in zitting van
 Bij bevel
 De Secretaris, De Voorzitter van de gemeenteraad,

Ivo Van den Bulck Griet Decock

PROVINCIE EN ARRONDISSEMENT ANTWERPEN

GEMEENTE BRASSCHAAT

**Gemeentelijk Ruimtelijk Uitvoeringsplan
 "Reservering binnengebied in woongebied"**

Deel-RUP nr. 2
 Bethaniënlei - De Knod
 Plan 2:
 Grafisch plan



OPGEMAAKT DOOR:
 IGEAN dienstverlening
 Doornaardstraat 60, 2160 Wommelgem
 Tel: 03/350.08.11
 Fax: 03/353.34.10
 e-mail: ruimtelijkeplanning@igean.be

DOSSIER ZOE01040
 KLASSEMENT ZOE01040-02-BSTE
 SCHALEN 1/1500 - 1/10000

E. Symens
 ruimtelijk planner



DATUM	BESCHRIJVING	GET.	NAG.
30.03.2017	Opmaken plan	JODJ	MH

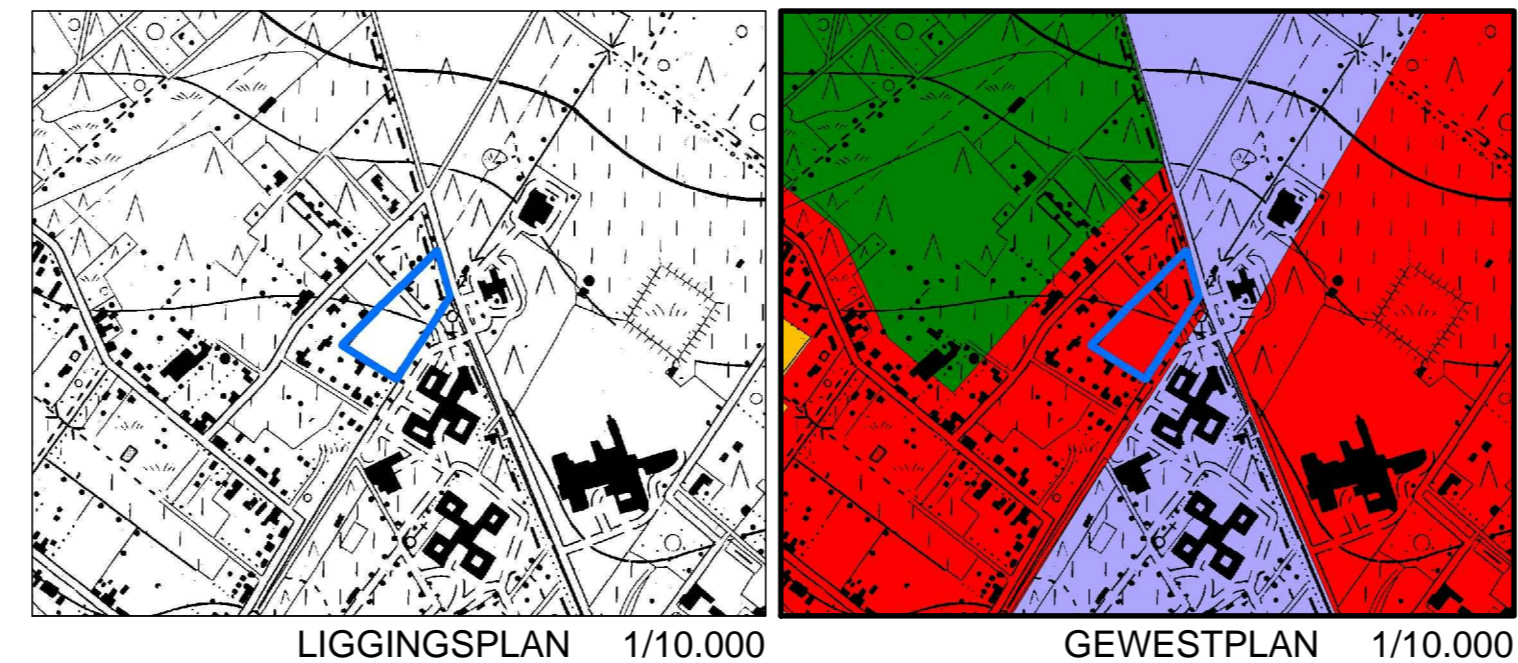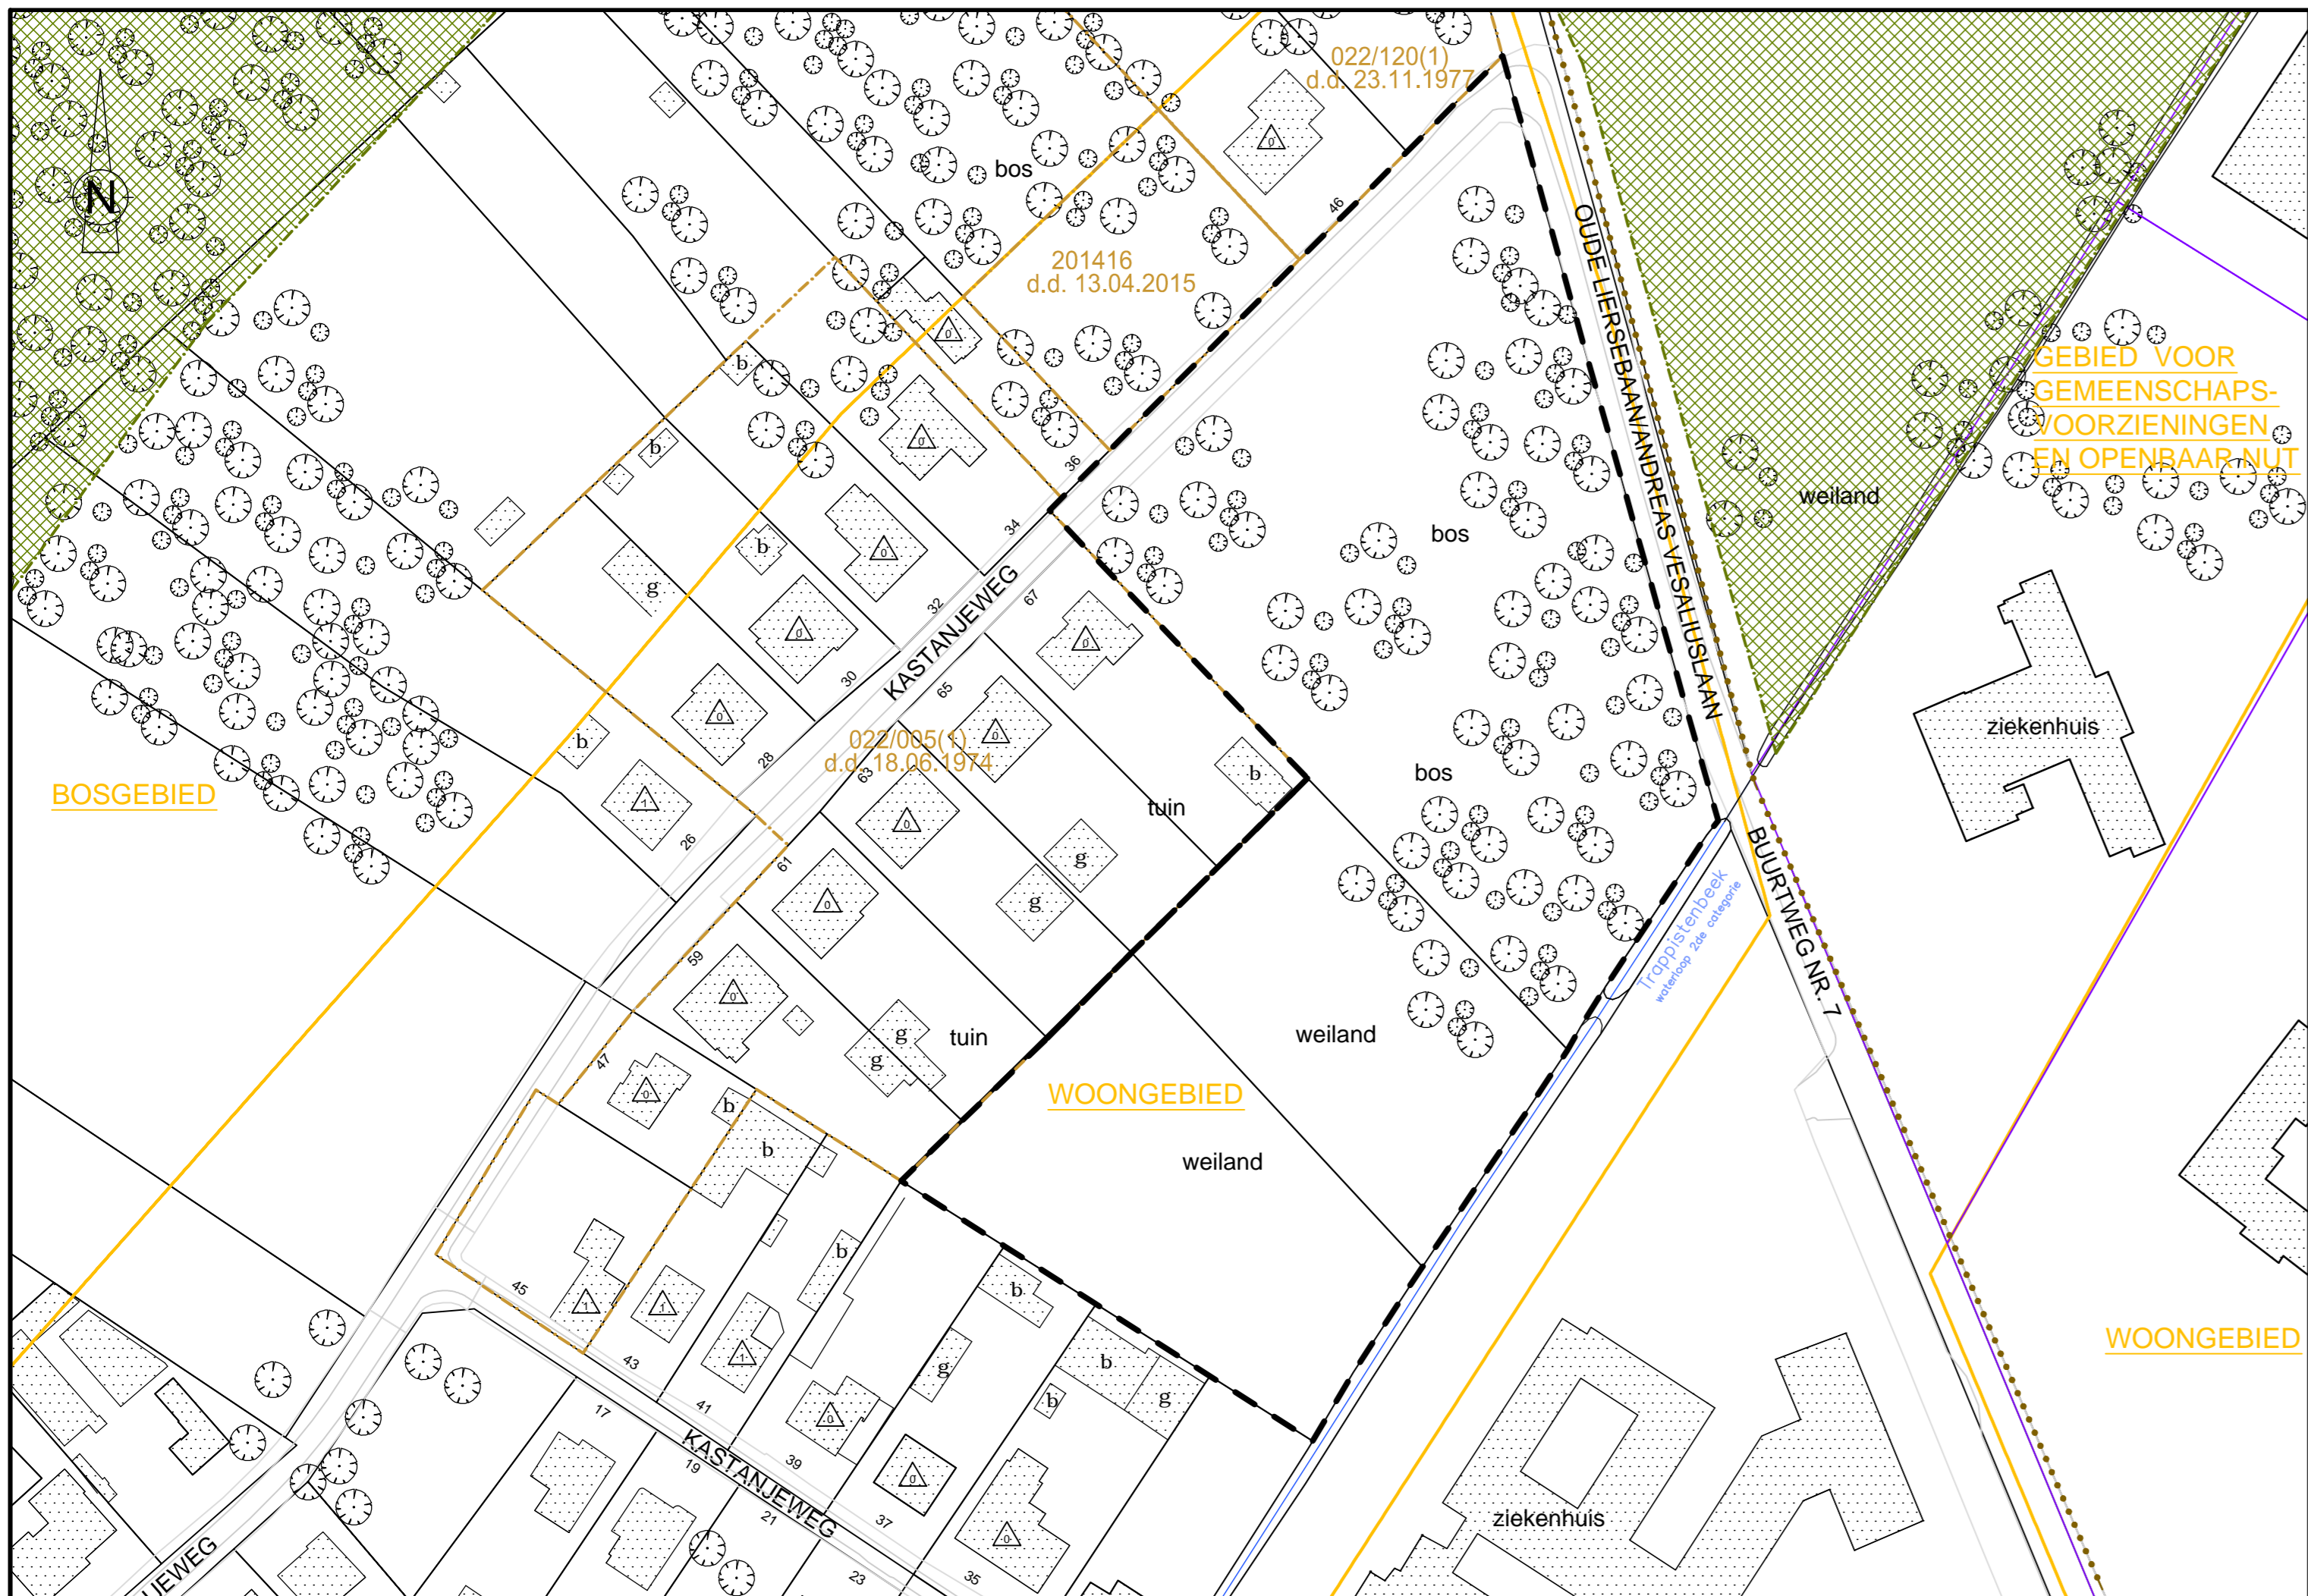

LEGENDE BESTAANDE TOESTAND

- kadastrale perceelsgrens
- officiële waterloop
- gebouw
- boom
- — begrenzing RUP
- gemeentegrens
- b berging
- g garage
- tuin
- △ dakvorm + aantal verdiepingen

LEGENDE JURIDISCHE TOESTAND

- zongrens gewestplan
- WOONGEBIED bestemming volgens gewestplan
- erfgoedlandschap 'Abdij van Westmalle'
- verkevelingsnr. (d.d. xx.xx.xxxx) verkeveling (met datum goedkeuring)

PLAN OPGEMAAKT OP BASIS VAN GRB 2016

Definitief vastgesteld door de gemeenteraad in zitting van
 Bij bevel
 De Secretaris, De Voorzitter van de gemeenteraad,

Ivo Van den Bulck Griet Decock

PROVINCIE EN ARRONDISSEMENT ANTWERPEN
 GEMEENTE ZOERSEL

**Gemeentelijk Ruimtelijk Uitvoeringsplan
 "Reservering binnengebied in woongebied"**

Deel-RUP nr. 4
 Kastanjeweg - Oude Liersebaan
 Plan 1:
 Bestaande en juridische toestand



OPGEMAAKT DOOR:
 IGEAN dienstverlening
 Doornaardstraat 60, 2160 Wommelgem
 Tel: 03/350.08.11
 Fax: 03/353.34.10
 e-mail: ruimtelijkeplanning@igean.be

DOSSIER ZOE01040
 KLASSEMENT ZOE01040-02-BSTA
 SCHALEN 1/1000 - 1/10000

E. Symens
 ruimtelijk planner

IGEAN

DATUM	BESCHRIJVING	GET.	NAG.
30.03.2017	Opmaken plan	JODJ	MH

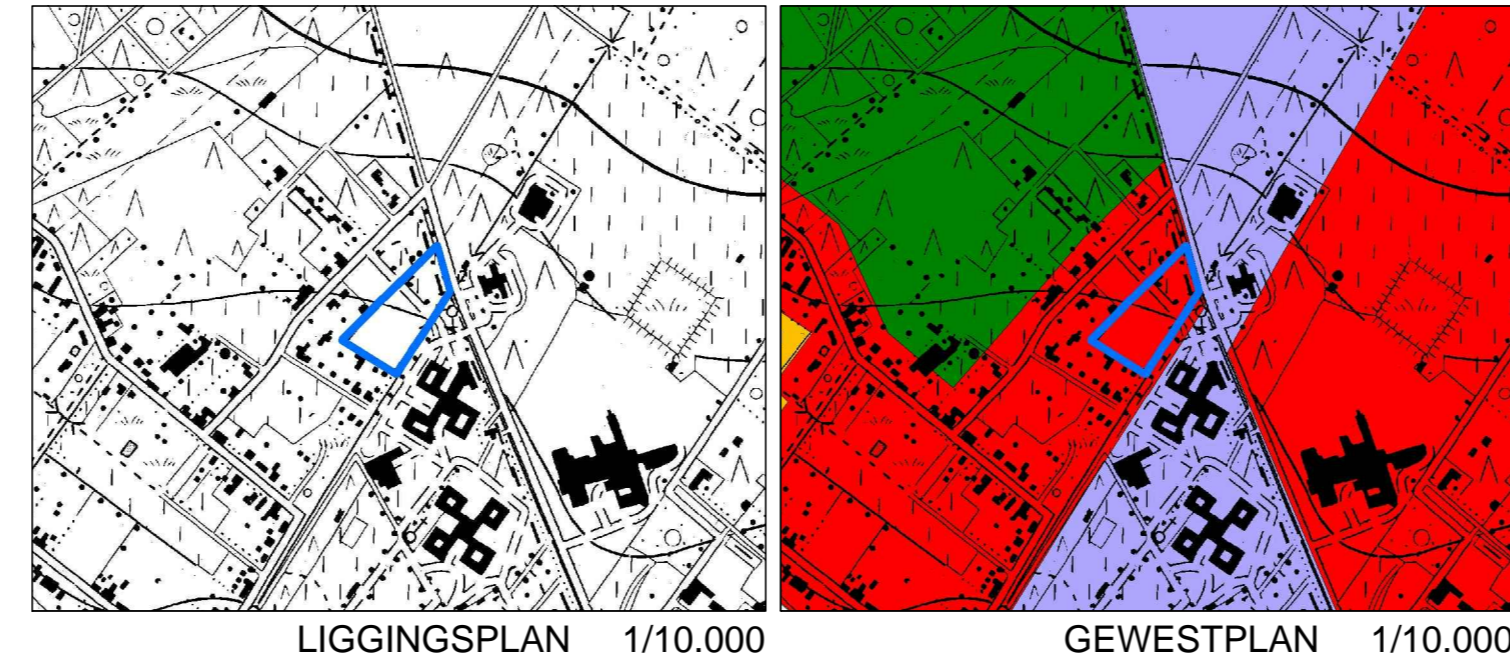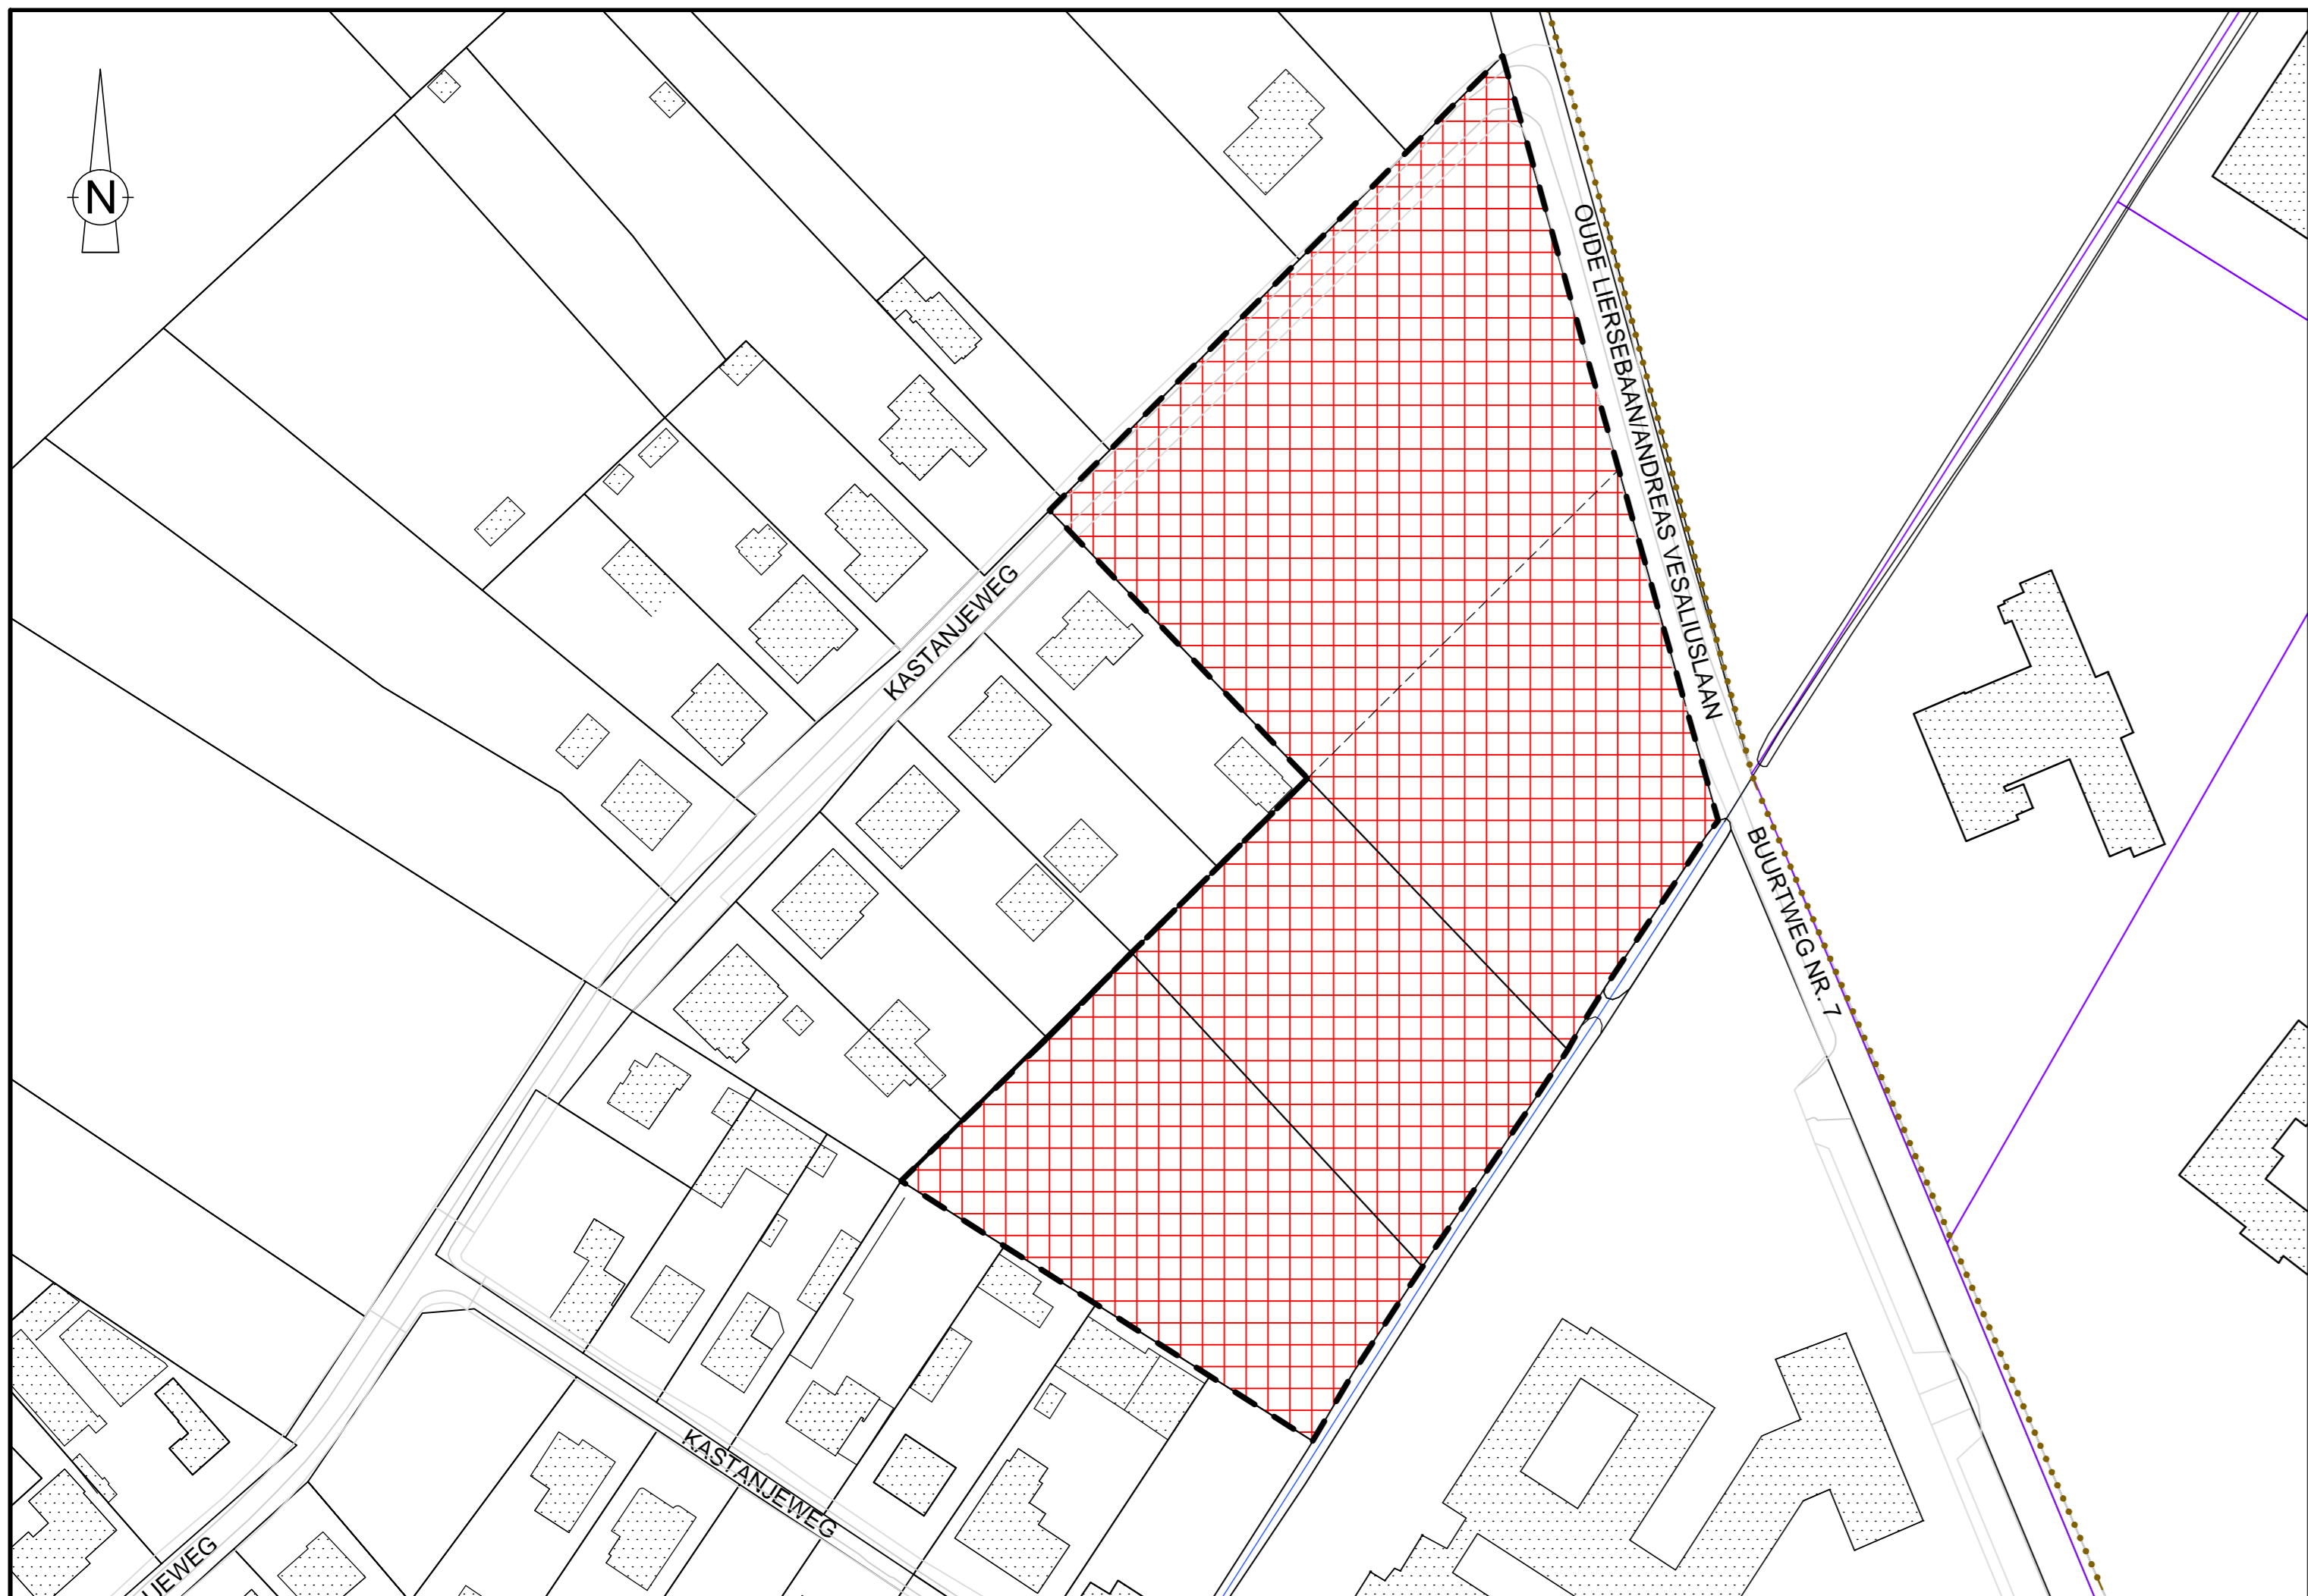

LEGENDE BESTAANDE TOESTAND

- kadastrale perceelsgrens
- officiële waterloop
- ▒ gebouw
- — begrenzing RUP
- gemeentegrens

LEGENDE BESTEMMINGEN

- ART. 1: Reservegebied voor wonen
- ▒▒▒▒▒▒▒▒

PLAN OPGEMAAKT OP BASIS VAN GRB 2016

Definitief vastgesteld door de gemeenteraad in zitting van
 Bij bevel
 De Secretaris, De Voorzitter van de gemeenteraad,

Ivo Van den Bulck Griet Decock

PROVINCIE EN ARRONDISSEMENT ANTWERPEN
 GEMEENTE BRASSCHAAT

**Gemeentelijk Ruimtelijk Uitvoeringsplan
 "Reservering binnengebied in woongebied"**

Deel-RUP nr. 4
 Kastanjeweg - Oude Liersebaan
 Plan 2:
 Grafisch plan

OPGEMAAKT DOOR:
 IGEAN dienstverlening
 Doornaardstraat 60, 2160 Wommelgem
 Tel: 03/350.08.11
 Fax: 03/353.34.10
 e-mail: ruimtelijkeplanning@igean.be

DOSSIER ZOE01040
 KLASSEMENT ZOE01040-02-BSTE
 SCHALEN 1/1000 - 1/10000

E. Symens
 ruimtelijk planner



DATUM	BESCHRIJVING	GET.	NAG.
30.03.2017	Opmaken plan	JODJ	MH



LEGENDE BESTAANDE TOESTAND

- kadastrale perceelsgrens
- ▒ gebouw
- ⊙ boom
- - - begrenzing RUP
- b berging
- g garage
- magazijn magazijn
- △ dakvorm + aantal verdiepingen

LEGENDE JURIDISCHE TOESTAND

- zonegrens gewestplan
- WOONGEBIED bestemming volgens gewestplan
- verkavelingsnr. | verkaveling
- (d.d. xx.xx.xxxx) | (met datum goedkeuring)

PLAN OPGEMAAKT OP BASIS VAN GRB 2016

Definitief vastgesteld door de gemeenteraad in zitting van
 Bij bevel
 De Secretaris, De Voorzitter van de gemeenteraad,

Ivo Van den Bulck Griet Decock

PROVINCIE EN ARRONDISSEMENT ANTWERPEN
 GEMEENTE ZOERSEL


**Gemeentelijk Ruimtelijk Uitvoeringsplan
 "Reservering binnengebied in woongebied"**

Deel-RUP nr. 5
 Medelaar - Zoerselhoek
 Plan 1:
 Bestaande en juridische toestand


OPGEMAAKT DOOR:
 IGEAN dienstverlening
 Doornardstraat 60, 2160 Wommelgem
 Tel: 03/350.08.11
 Fax: 03/353.34.10
 e-mail: ruimtelijkeplanning@igean.be

DOSSIER ZOE01040
 KLASSEMENT ZOE01040-02-BSTA
 SCHALEN 1/1000 - 1/10000

E. Symens
 ruimtelijk planner



DATUM	BESCHRIJVING	GET.	NAG.
30.03.2017	Opmaken plan	JODJ	MH

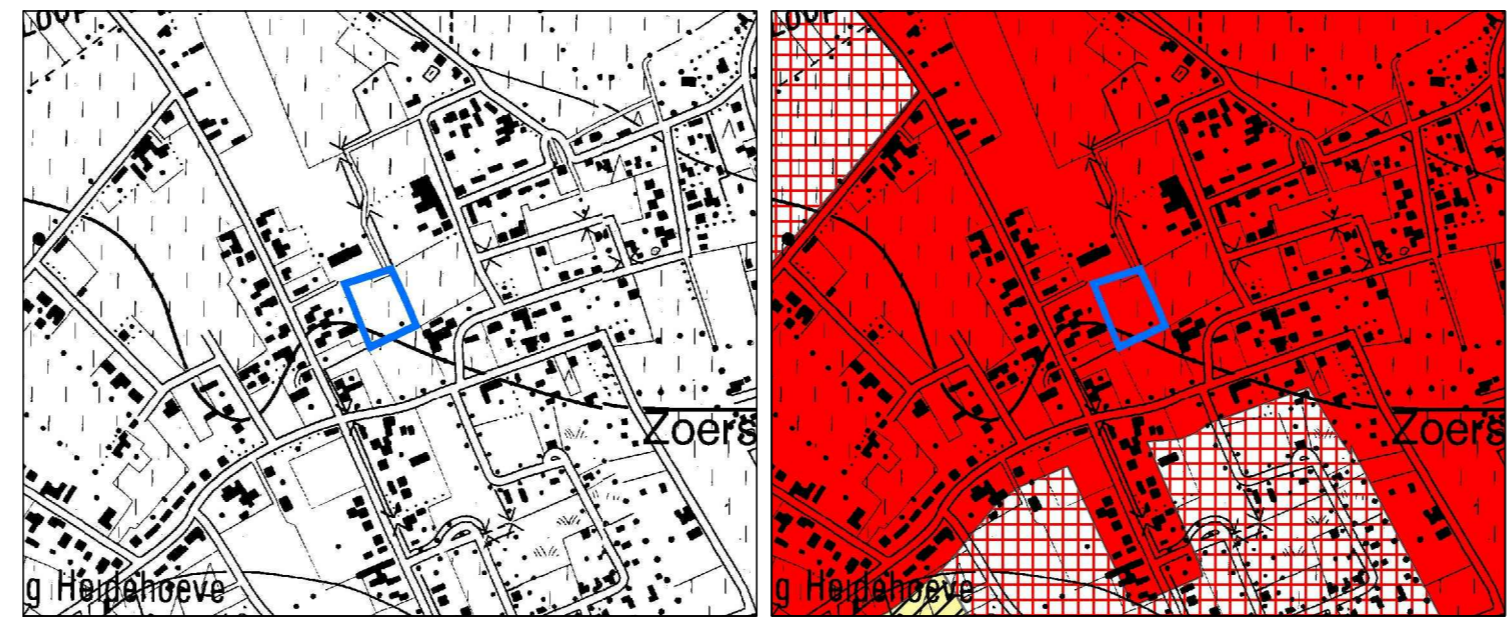

LEGENDE BESTAANDE TOESTAND

- kadastrale perceelsgrens
- ▒ gebouw
- - - begrenzing RUP

LEGENDE BESTEMMINGEN

- ART. 1: Reservegebied voor wonen
- ▒▒▒▒▒▒

PLAN OPGEMAAKT OP BASIS VAN GRB 2016

Definitief vastgesteld door de gemeenteraad in zitting van
 Bij bevel
 De Secretaris, De Voorzitter van de gemeenteraad,



Ivo Van den Bulck Griet Decock

PROVINCIE EN ARRONDISSEMENT ANTWERPEN
 GEMEENTE BRASSCHAAT

Gemeentelijk Ruimtelijk Uitvoeringsplan "Reservering binnengebied in woongebied"

Deel-RUP nr. 5 Medelaar - Zoerselhoek Plan 2: Grafisch plan	OPGEMAAKT DOOR: IGEAN dienstverlening Doornaardstraat 60, 2160 Wommelgem Tel: 03/350.08.11 Fax: 03/353.34.10 e-mail: ruimtelijkeplanning@igean.be
DOSSIER ZOE01040 KLASSEMENT ZOE01040-01-BSTE SCHALEN 1/1000 - 1/10000	E. Symens ruimtelijk planner

DATUM	BESCHRIJVING	GET.	NAG.
30.03.2017	Opmaken plan	JODJ	MH

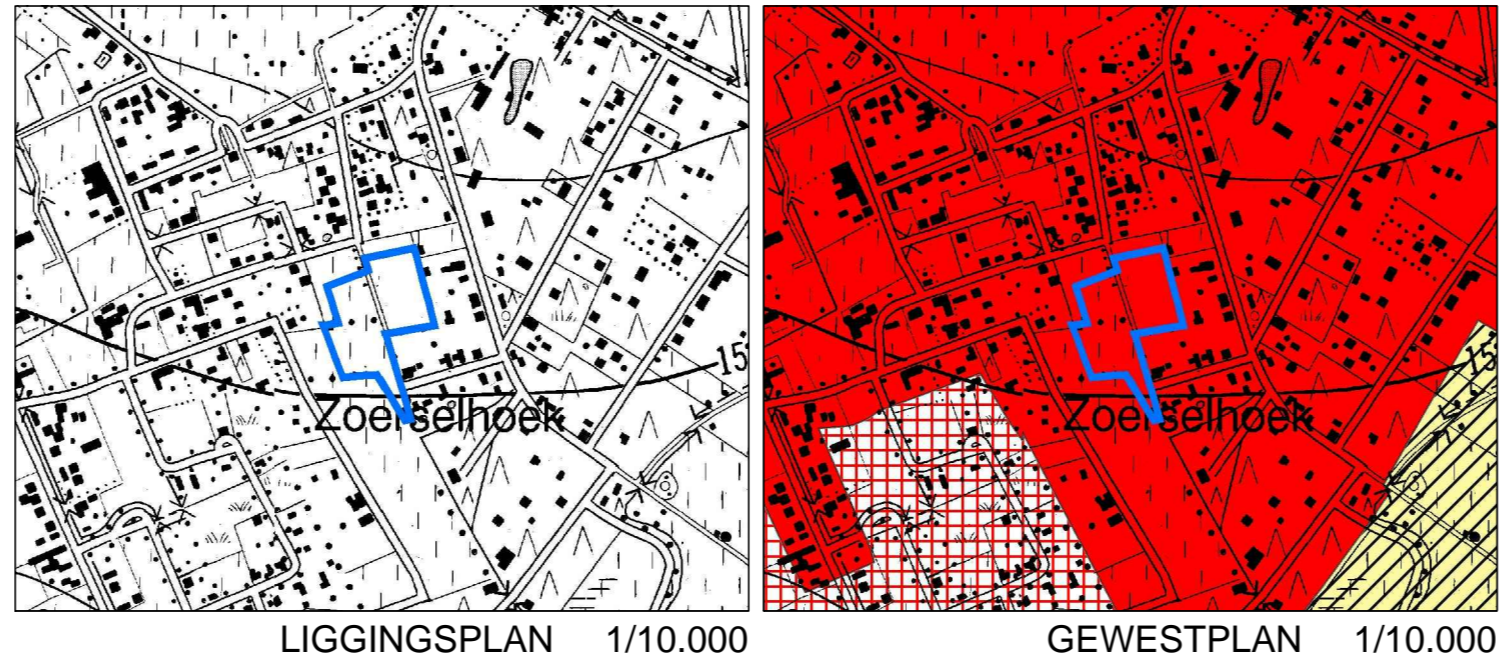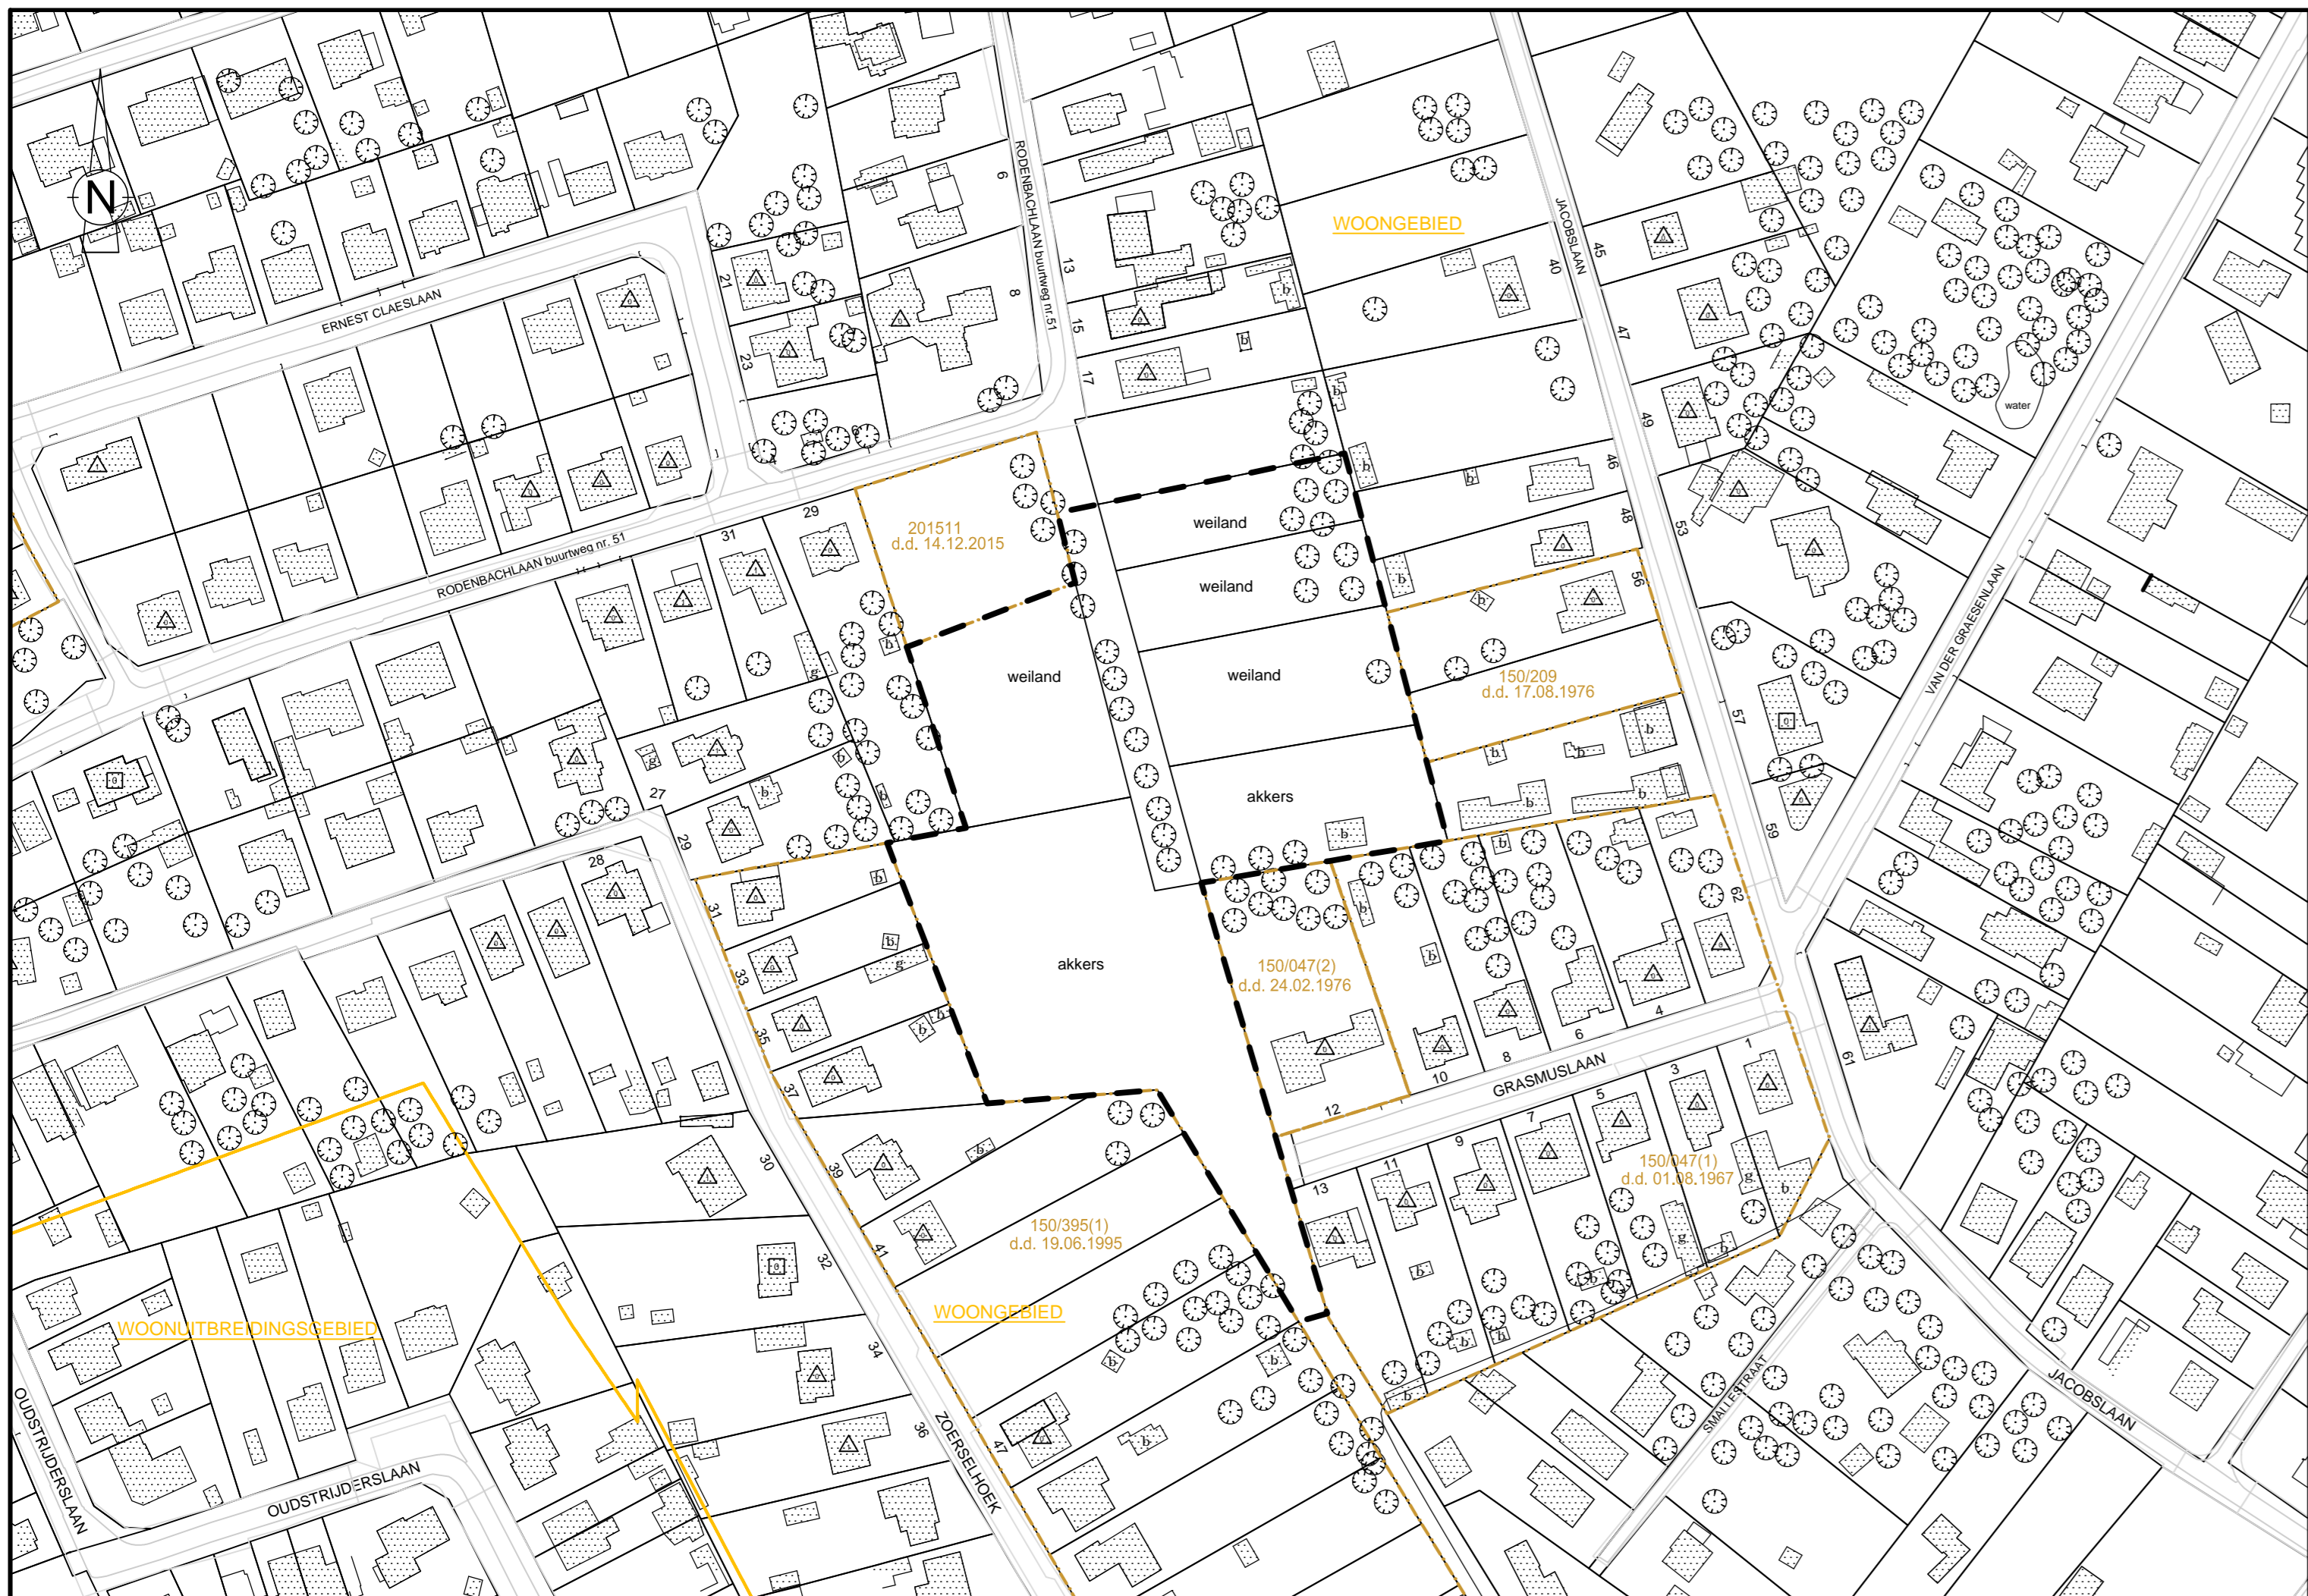

LEGENDE BESTAANDE TOESTAND

- kadastrale perceelsgrens
- ▒ gebouw
- ⊙ boom
- - - begrenzing RUP
- ⬭ waterpartij
- b berging
- g garage
- weiland weiland
- △ dakvorm + aantal verdiepingen

LEGENDE JURIDISCHE TOESTAND

- zonegrens gewestplan
- WOONGEBIED bestemming volgens gewestplan
- verkevelingsnr. (d.d. xx.xx.xxxx) verkeveling (met datum goedkeuring)

PLAN OPGEMAAKT OP BASIS VAN GRB 2016

Definitief vastgesteld door de gemeenteraad in zitting van
 Bij bevel
 De Secretaris, De Voorzitter van de gemeenteraad,

Ivo Van den Bulck Griet Decock

PROVINCIE EN ARRONDISSEMENT ANTWERPEN
 GEMEENTE BRASSCHAAT

**Gemeentelijk Ruimtelijk Uitvoeringsplan
 "Reservering binnengebied in woongebied"**

Deel-RUP nr. 6
 Rodenbachlaan
 Plan 1:
 Bestaande en juridische toestand



OPGEMAAKT DOOR:
 IGEAN dienstverlening
 Doornaardstraat 60, 2160 Wommelgem
 Tel: 03/350.08.11
 Fax: 03/353.34.10
 e-mail: ruimtelijkeplanning@igean.be

DOSSIER ZOE01040
 KLASSEMENT ZOE01040-02-BSTA
 SCHALEN 1/1500 - 1/10000

E. Symens
 ruimtelijk planner



DATUM	BESCHRIJVING	GET.	NAG.
30.03.2017	Opmaken plan	JODJ	MH

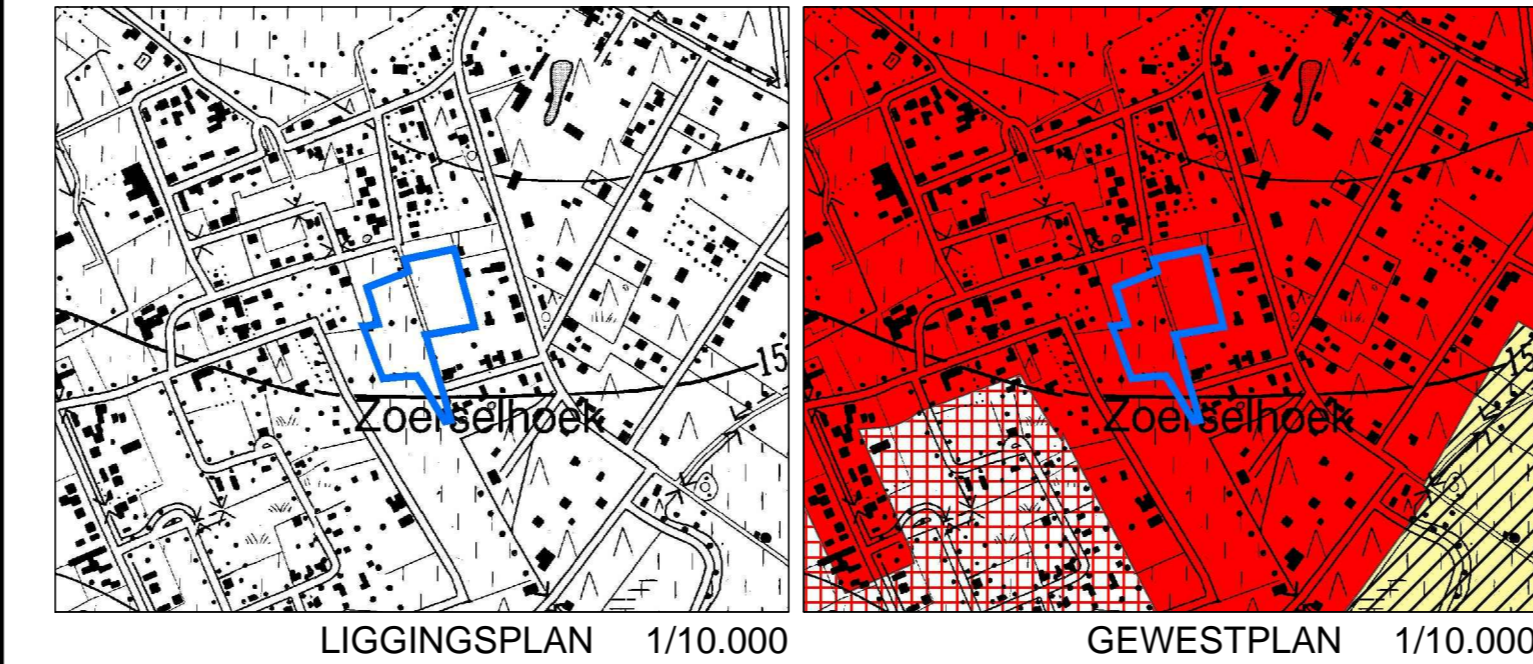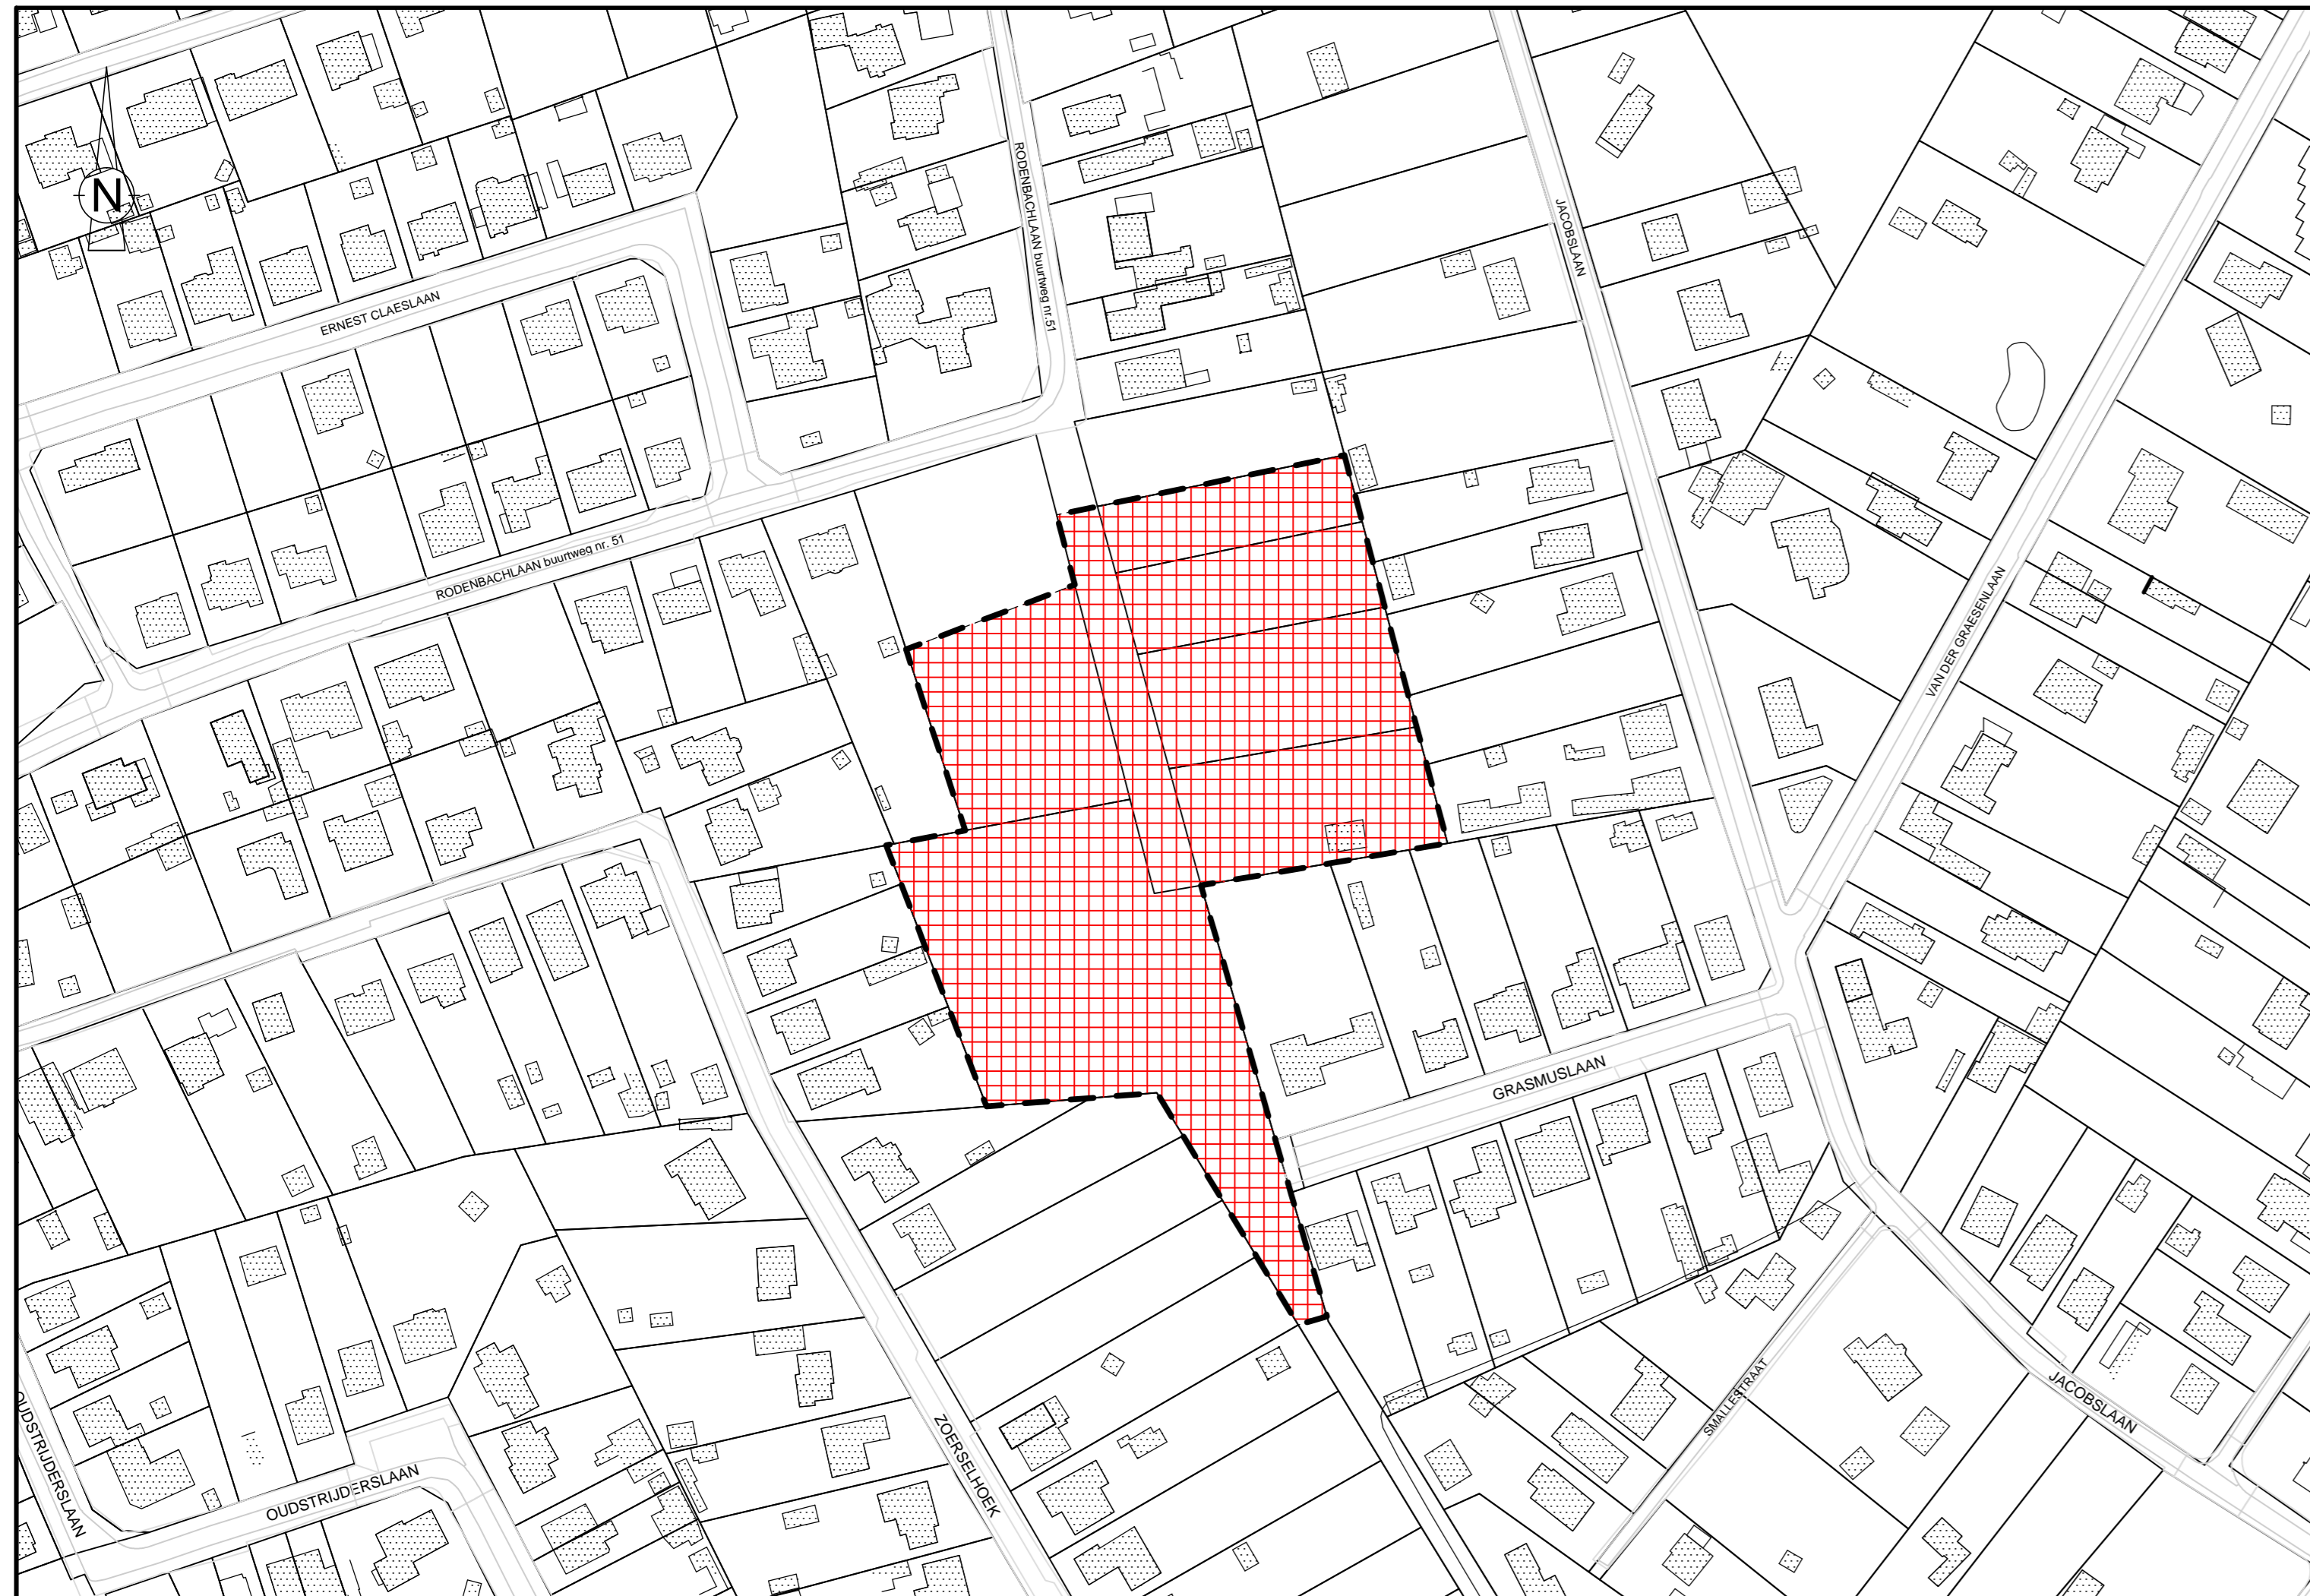

LEGENDE BESTAANDE TOESTAND

- kadastrale perceelsgrens
- gebouw
- - - begrenzing RUP

LEGENDE BESTEMMINGEN

- ART. 1: Reservegebied voor wonen
-

PLAN OPGEMAAKT OP BASIS VAN GRB 2016

Definitief vastgesteld door de gemeenteraad in zitting van
 Bij bevel
 De Secretaris,

Ivo Van den Bulck

De Voorzitter van de gemeenteraad,

Griet Decock

PROVINCIE EN ARRONDISSEMENT ANTWERPEN

GEMEENTE BRASSCHAAT

**Gemeentelijk Ruimtelijk Uitvoeringsplan
 "Reservering binnengebied in woongebied"**

Deel-RUP nr. 6
 Rodenbachlaan
 Plan 2:
 Grafisch plan



OPGEMAAKT DOOR:
 IGEAN dienstverlening
 Doornaardstraat 60, 2160 Wommelgem
 Tel: 03/350.08.11
 Fax: 03/353.34.10
 e-mail: ruimtelijkeplanning@igean.be

DOSSIER ZOE01040
 KLASSEMENT ZOE01040-02-BSTE
 SCHALEN 1/1500 - 1/10000

E. Symens
 ruimtelijk planner



DATUM	BESCHRIJVING	GET.	NAG.
30.03.2017	Opmaken plan	JODJ	MH

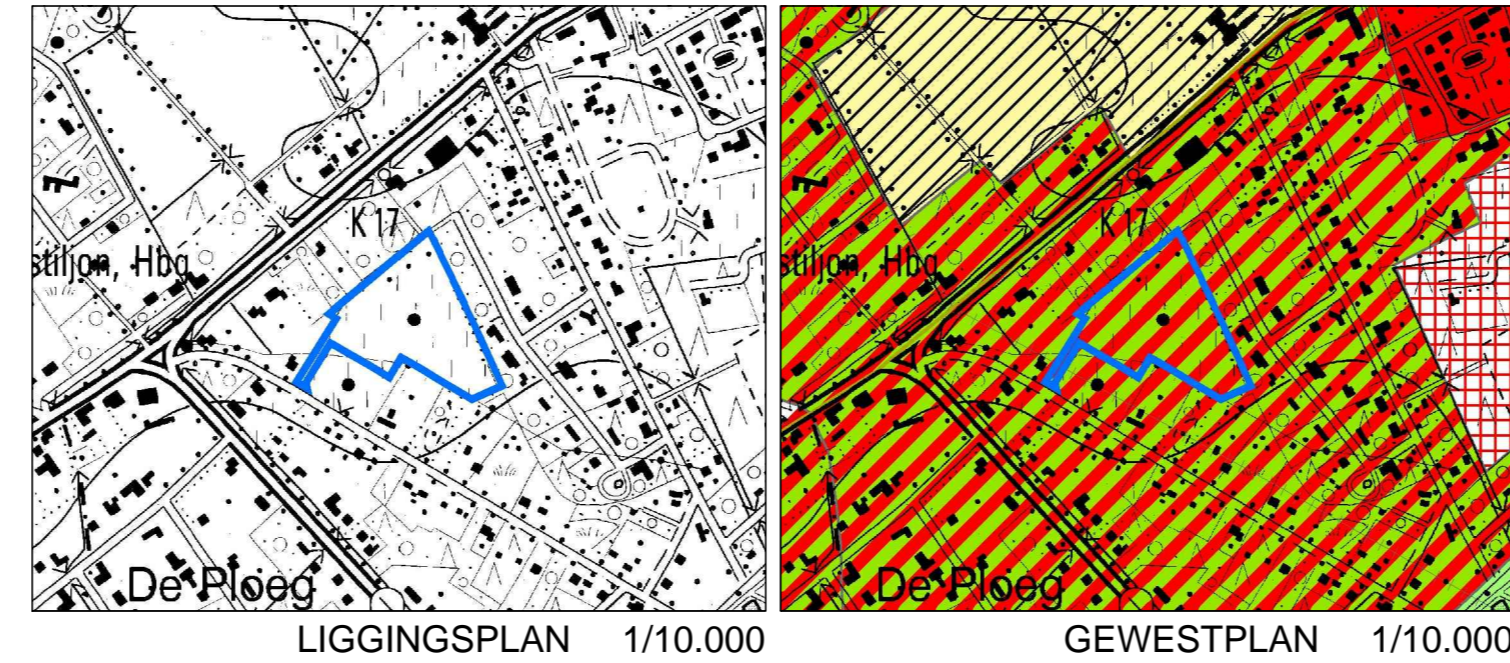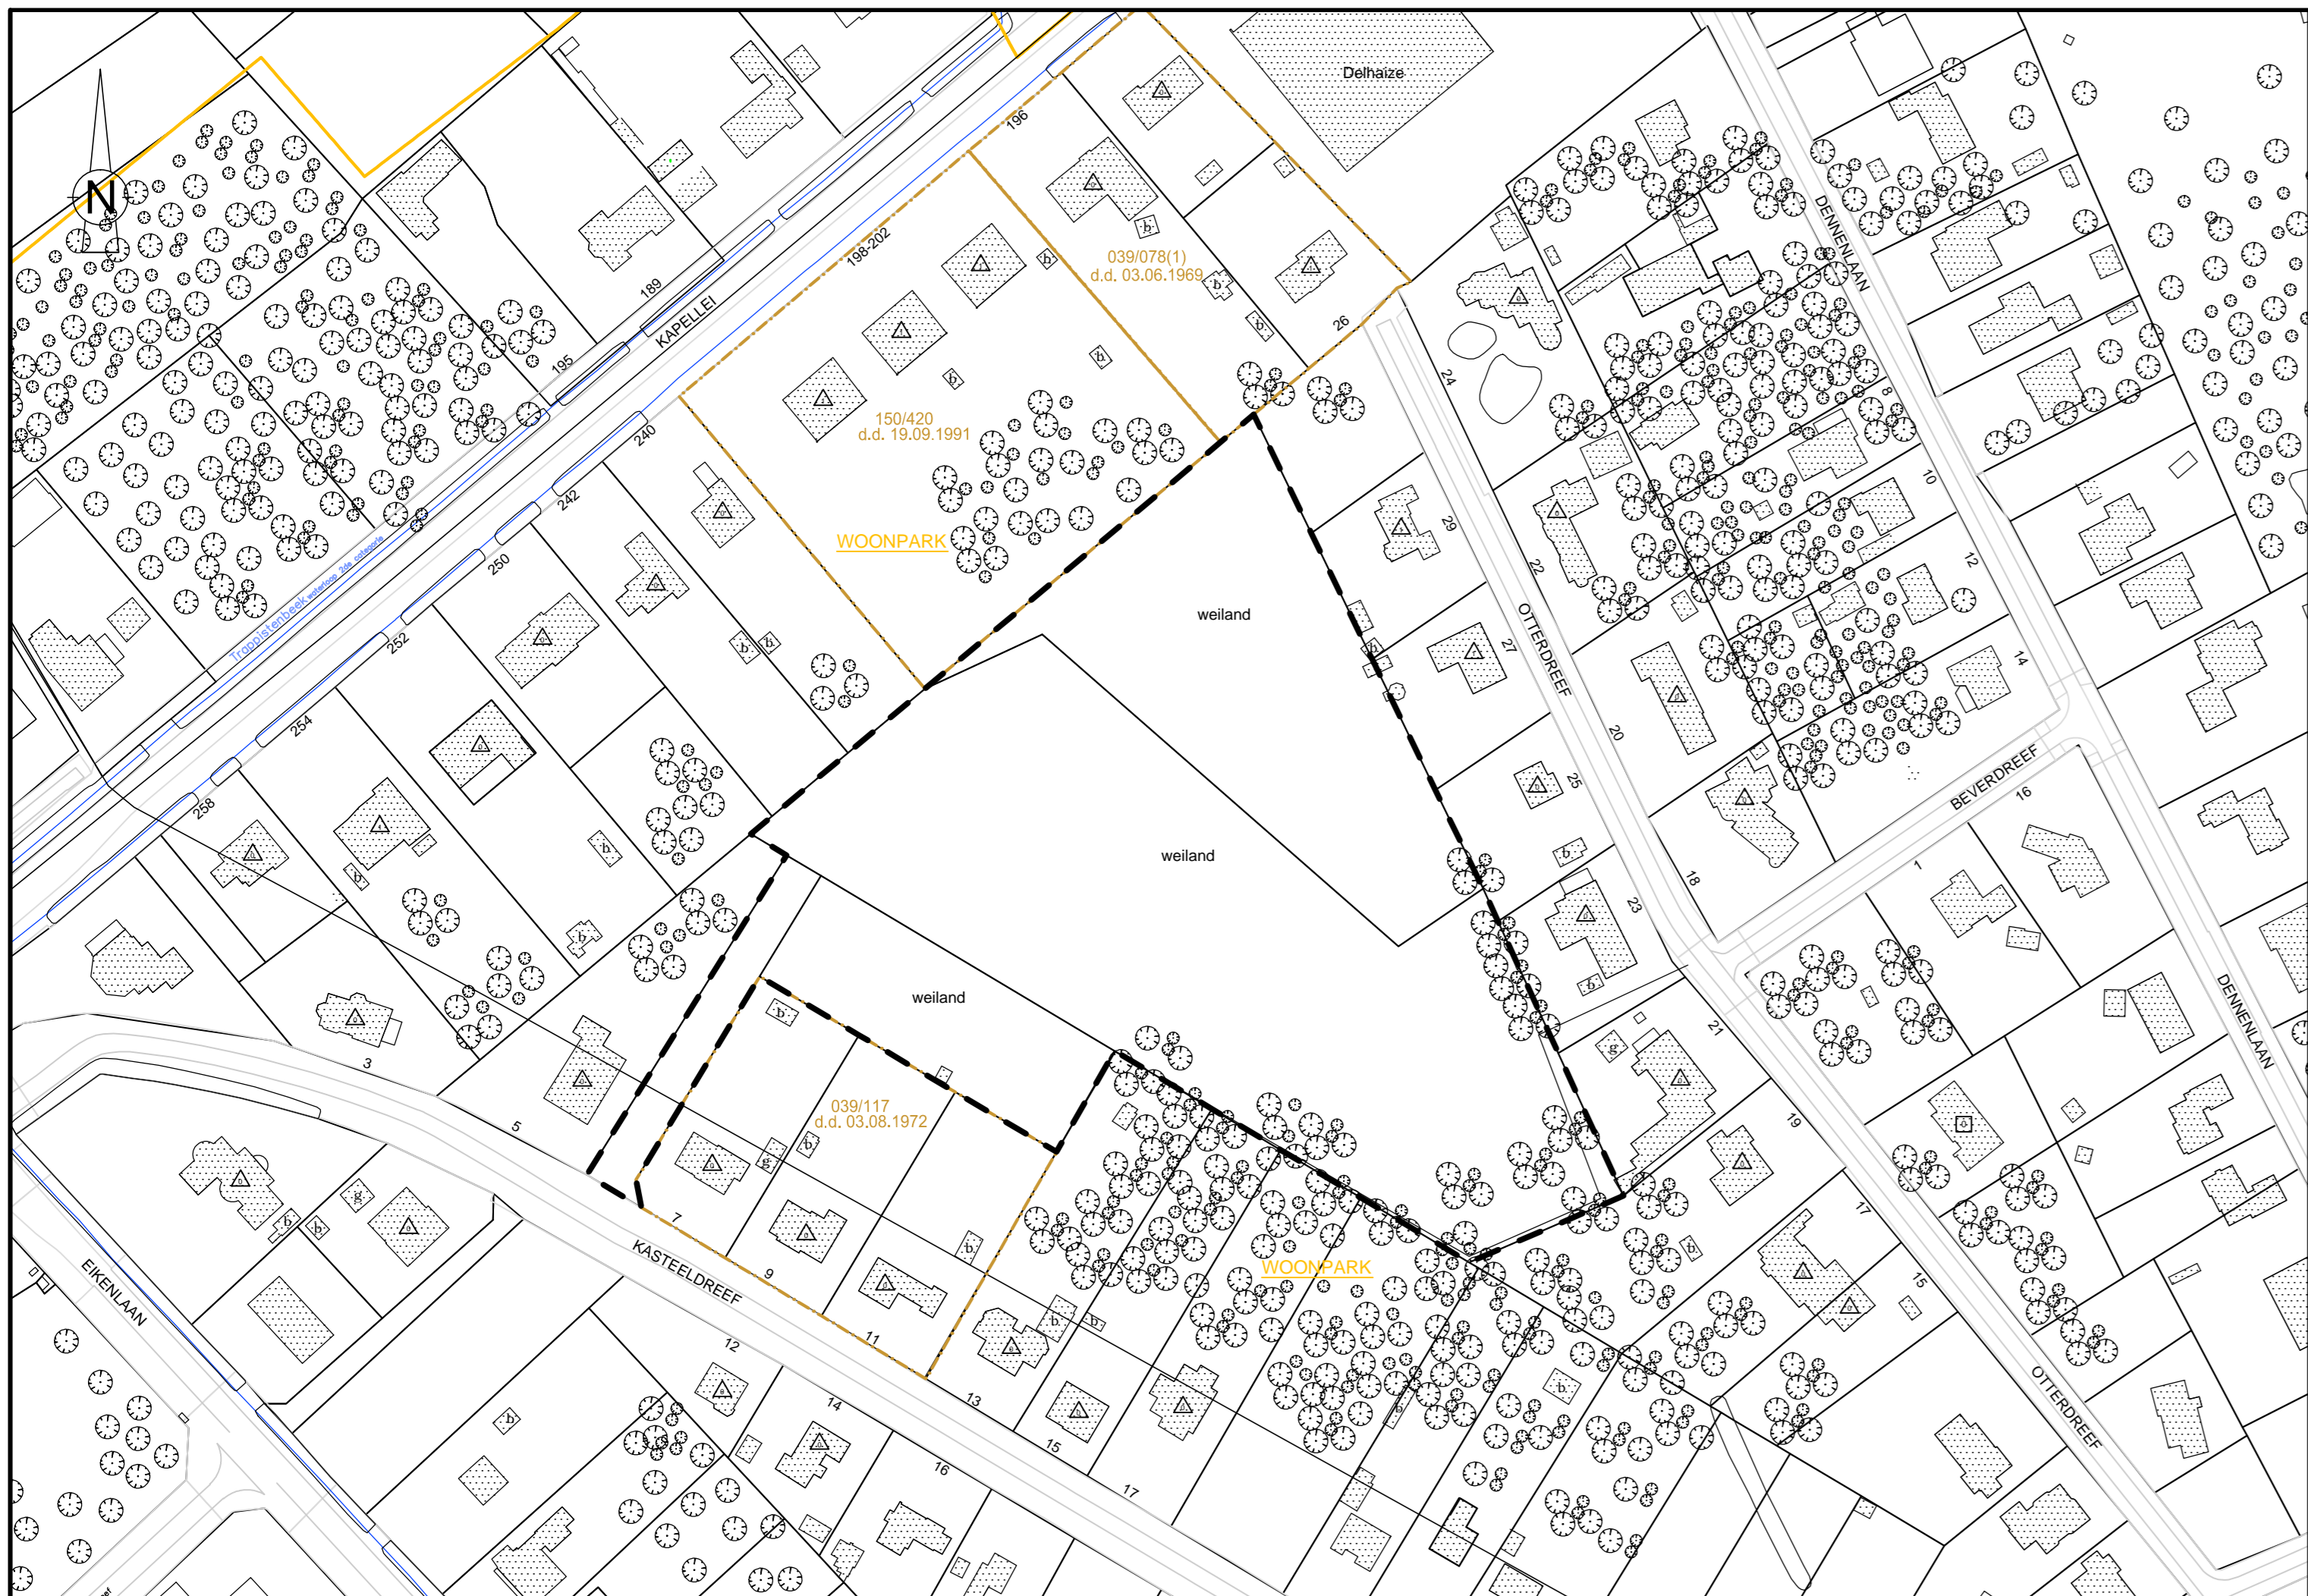

LEGENDE BESTAANDE TOESTAND

- kadastrale perceelsgrens
- officiële waterloop
- ▒ gebouw
- ⊙ boom
- - - begrenzing RUP
- b berging
- g garage
- weiland weiland
- ⚠ dakvorm + aantal verdiepingen

LEGENDE JURIDISCHE TOESTAND

- zongrens gewestplan
- WOONPARK bestemming volgens gewestplan
- ▭ verkavelingsnr. | verkeveling
- ▭ (d.d. xx.xx.xxxx) | (met datum goedkeuring)

PLAN OPGEMAAKT OP BASIS VAN GRB 2016

Definitief vastgesteld door de gemeenteraad in zitting van
 Bij bevel
 De Secretaris, De Voorzitter van de gemeenteraad,

Ivo Van den Bulck Griet Decock

PROVINCIE EN ARRONDISSEMENT ANTWERPEN
 GEMEENTE ZOERSEL

**Gemeentelijk Ruimtelijk Uitvoeringsplan
 "Reservering binnengebied in woongebied"**

Deel-RUP nr. 7
 Otterdreef
 Plan 1:
 Bestaande en juridische toestand



OPGEMAAKT DOOR:
 IGEAN dienstverlening
 Doornaardstraat 60, 2160 Wommelgem
 Tel: 03/350.08.11
 Fax: 03/353.34.10
 e-mail: ruimtelijkeplanning@igean.be

DOSSIER ZOE01040
 KLASSEMENT ZOE01040-02-BSTA
 SCHALEN 1/1500 - 1/10000

E. Symens
 ruimtelijk planner



DATUM	BESCHRIJVING	GET.	NAG.
30.03.2017	Opmaken plan	JODJ	MH

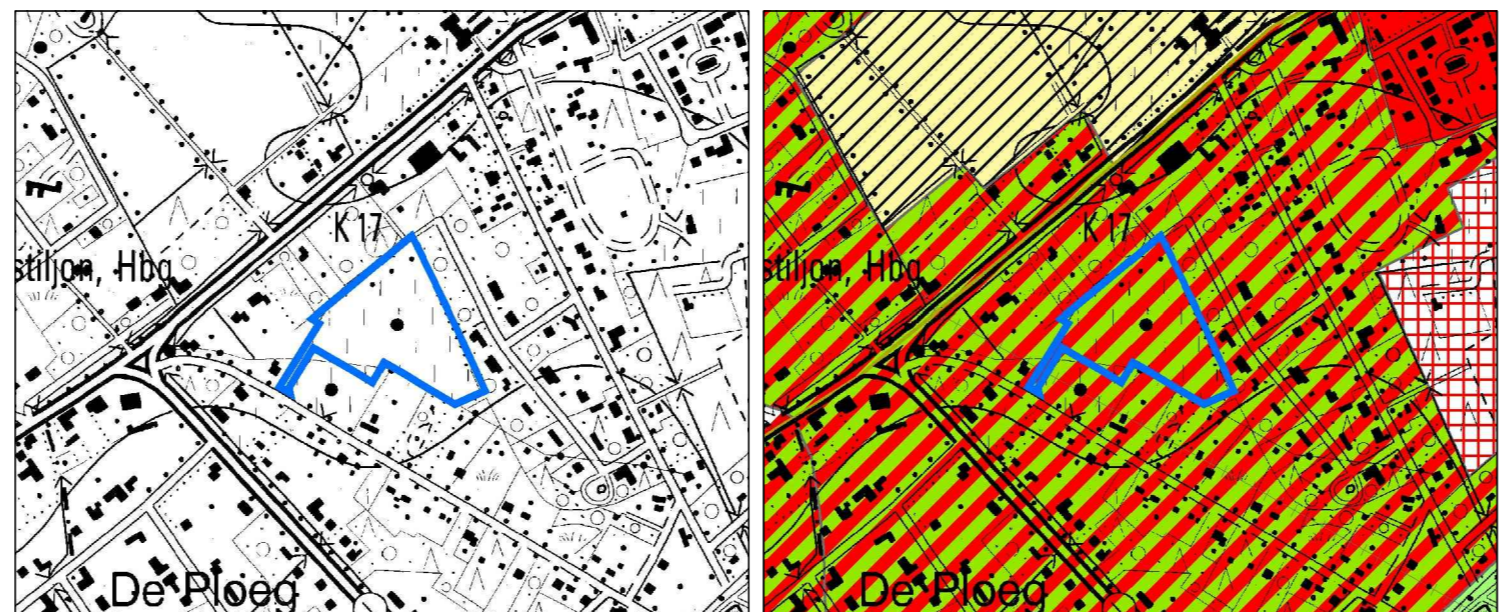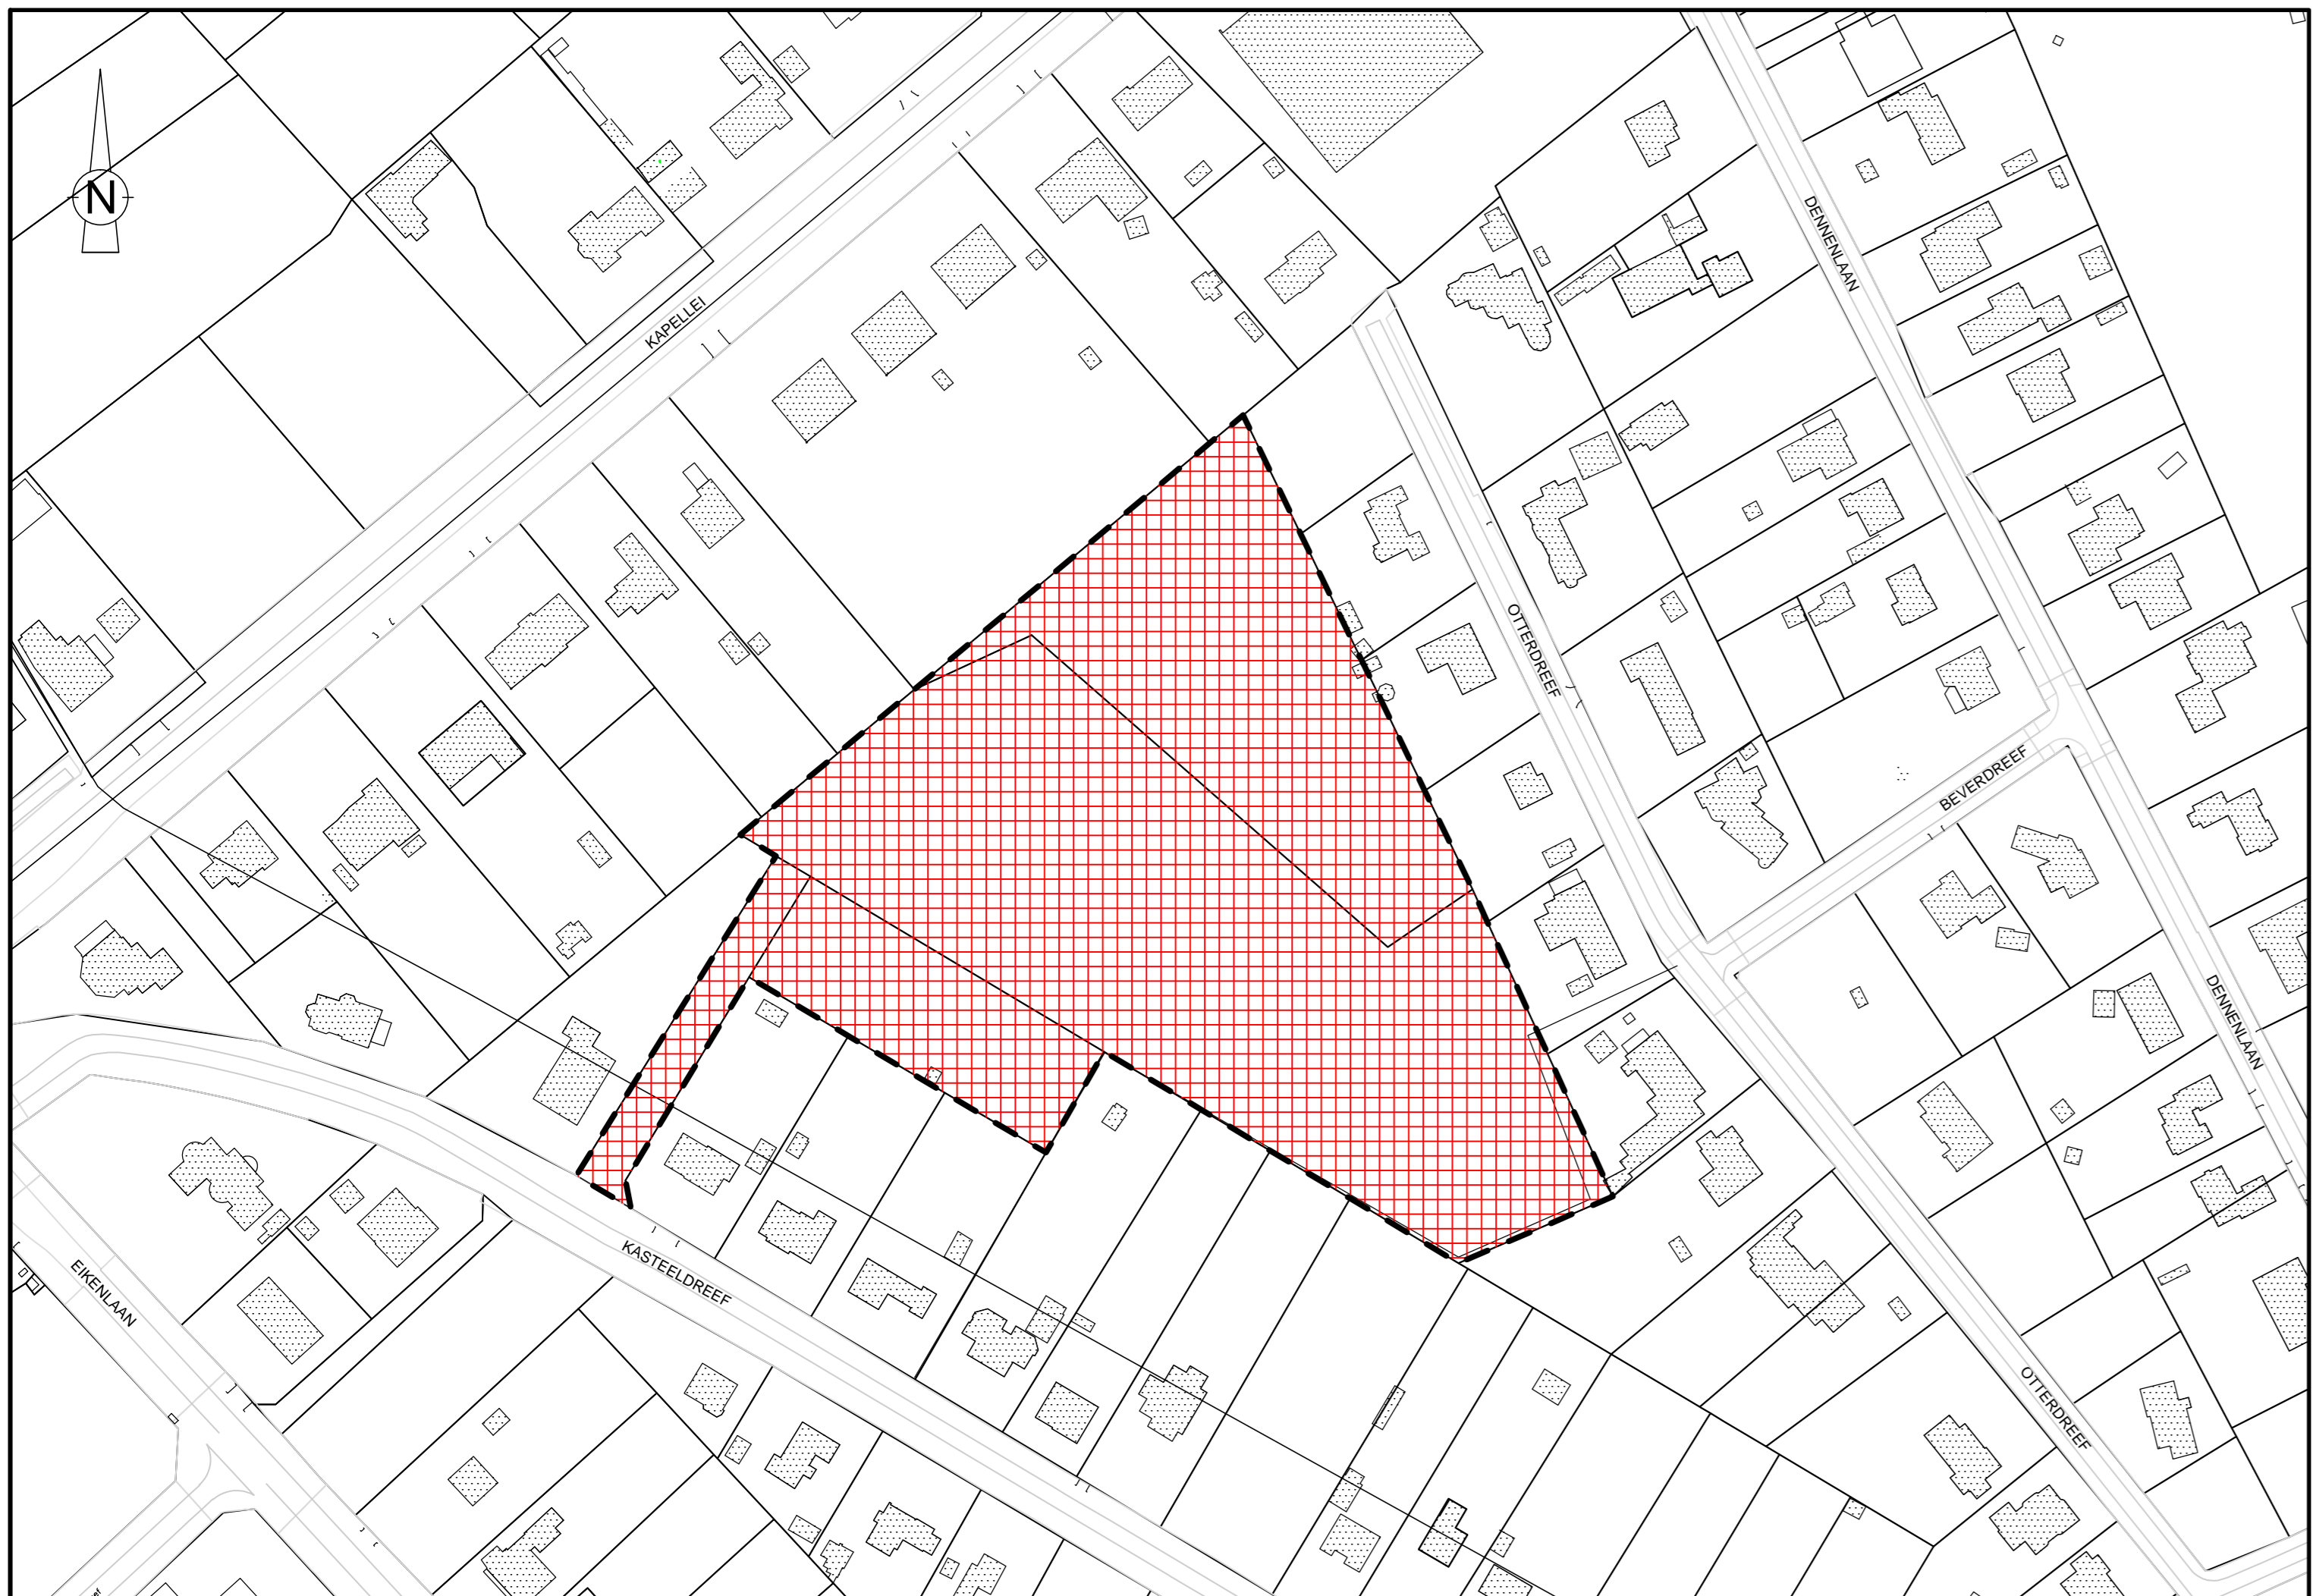

LEGENDE BESTAANDE TOESTAND

- kadastrale perceelsgrens
- gebouw
- begrenzing RUP

LEGENDE BESTEMMINGEN

- ART. 1: Reservegebied voor wonen
-

PLAN OPGEMAAKT OP BASIS VAN GRB 2016

Definitief vastgesteld door de gemeenteraad in zitting van
 Bij bevel
 De Secretaris, De Voorzitter van de gemeenteraad,

Ivo Van den Bulck Griet Decock

PROVINCIE EN ARRondissement ANTWERPEN
 GEMEENTE BRASSCHAAT

**Gemeentelijk Ruimtelijk Uitvoeringsplan
 "Reservering binnengebied in woongebied"**



Deel-RUP nr. 7
 Otterdreef
 Plan 2:
 Grafisch plan

OPGEMAAKT DOOR:
 IGEAN dienstverlening
 Doornaardstraat 60, 2160 Wommelgem
 Tel: 03/350.08.11
 Fax: 03/353.34.10
 e-mail: ruimtelijkeplanning@igean.be

DOSSIER ZOE01040
 KLASSEMENT ZOE01040-02-BSTE
 SCHALEN 1/1500 - 1/10000

E. Symens
 ruimtelijk planner

DATUM	BESCHRIJVING	GET.	NAG.
30.03.2017	Opmaken plan	JODJ	MH

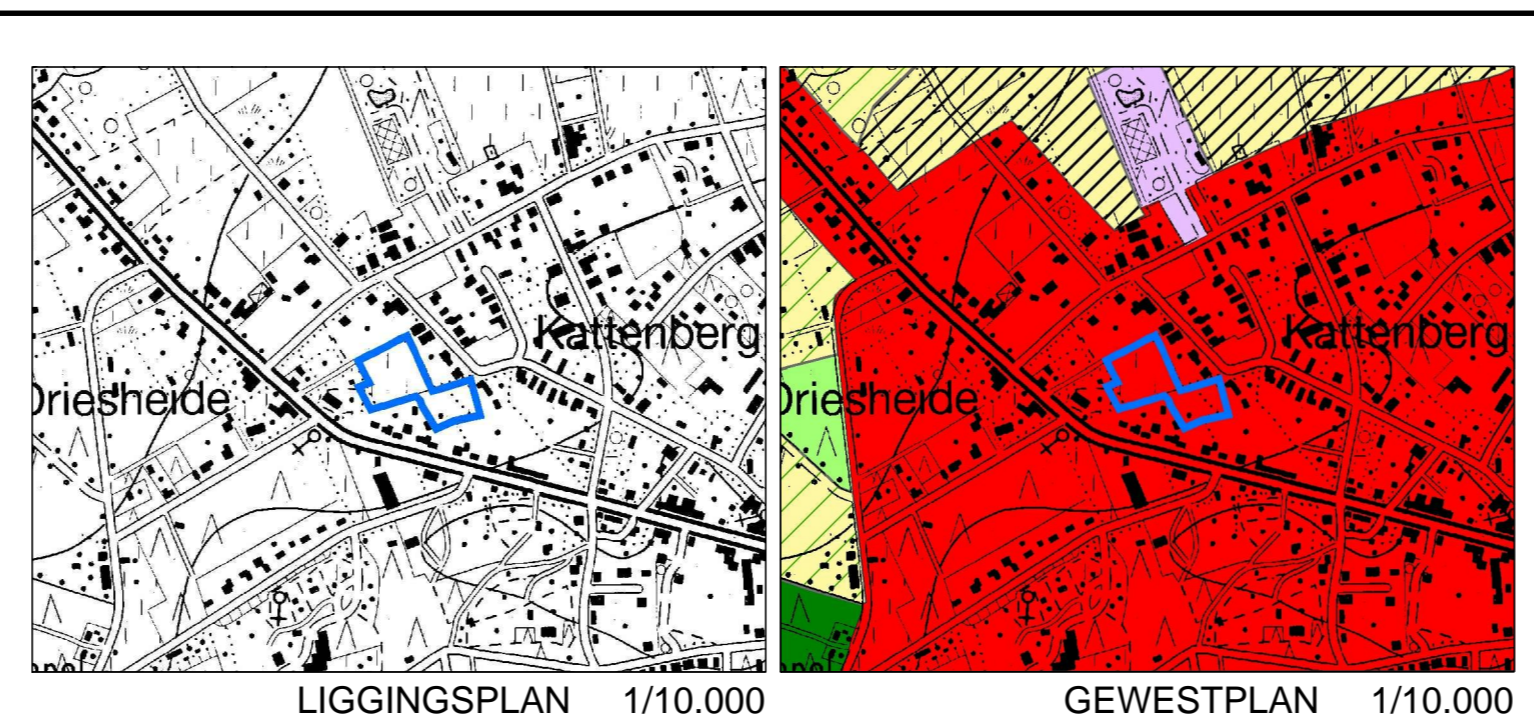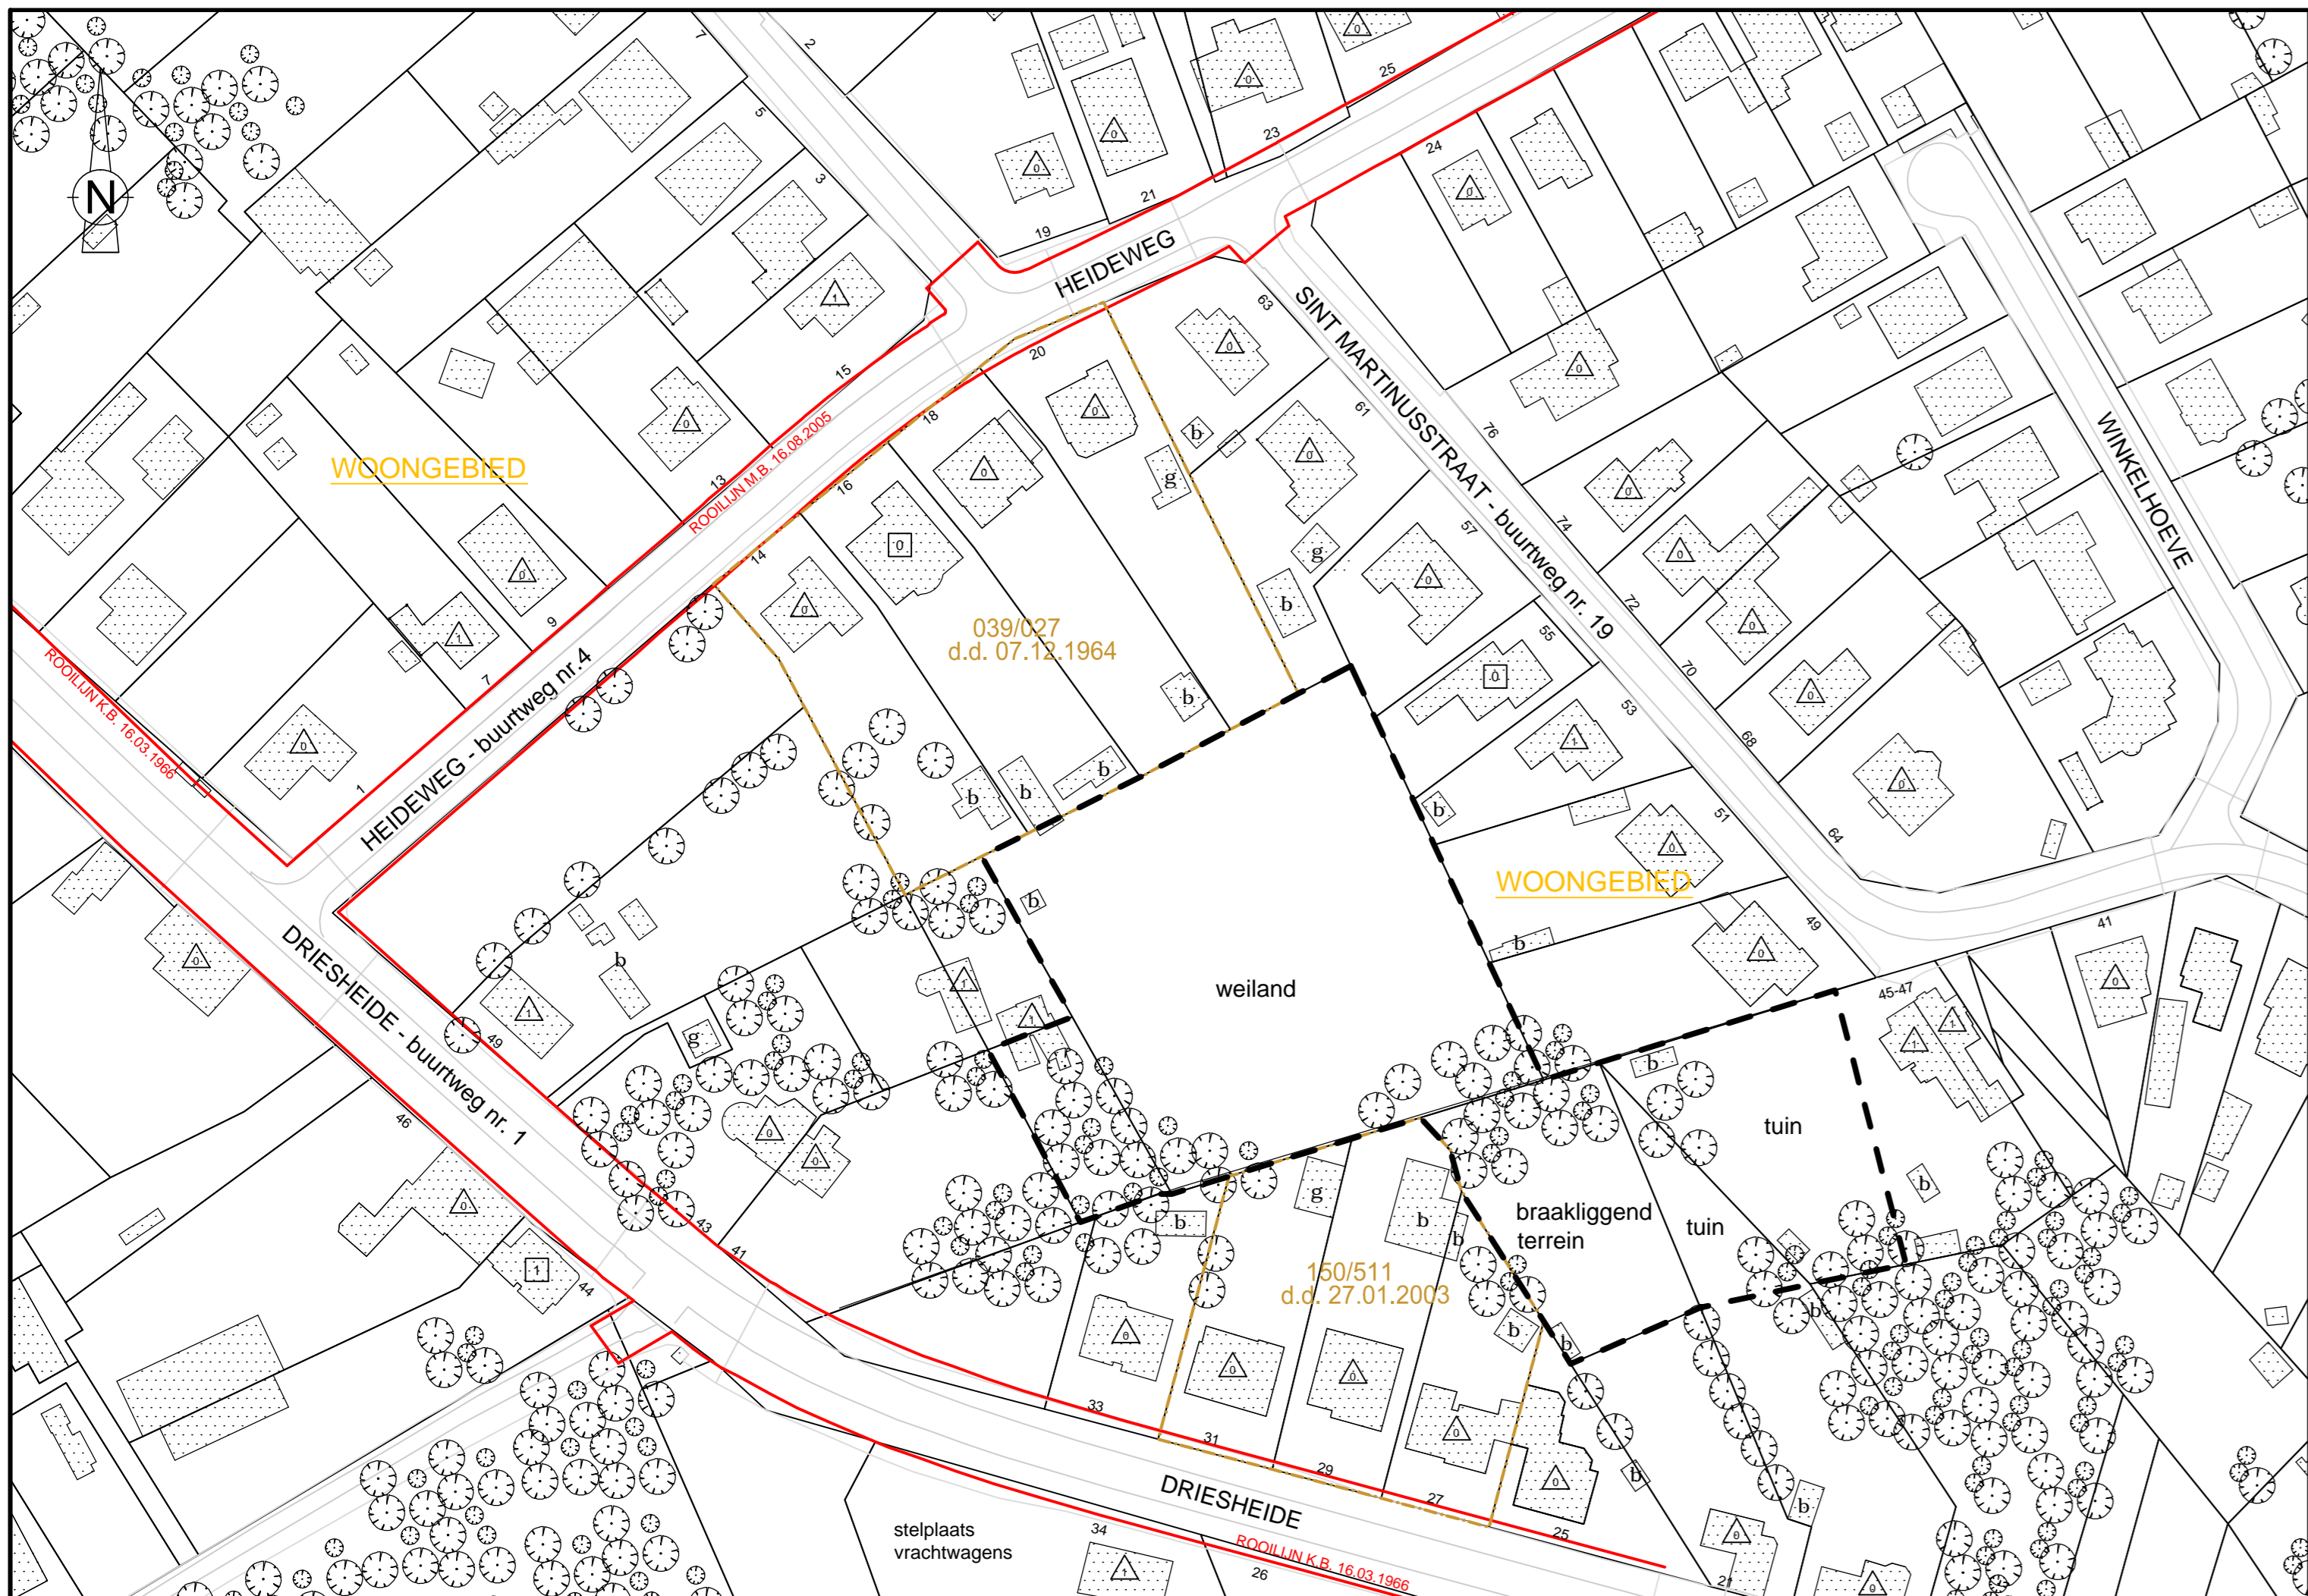

LEGENDE BESTAANDE TOESTAND

- kadastrale perceelsgrens
- ▒ gebouw
- ⊙ boom
- - - begrenzing RUP
- b berging
- g garage
- weiland weiland
- △ dakvorm + aantal verdiepingen

LEGENDE JURIDISCHE TOESTAND

- zongrens gewestplan
- WOONGEBIED bestemming volgens gewestplan
- rooilijnen (met datum goedkeuringsbesluit)
- verkevelingsnr. | verkaveling
(d.d. xx.xx.xxxxx) | (met datum goedkeuring)

PLAN OPGEMAAKT OP BASIS VAN GRB 2016

Definitief vastgesteld door de gemeenteraad in zitting van
 Bij bevel
 De Secretaris, De Voorzitter van de gemeenteraad,

Ivo Van den Bulck Griet Decock

PROVINCIE EN ARRONDISSEMENT ANTWERPEN
 GEMEENTE ZOERSEL

**Gemeentelijk Ruimtelijk Uitvoeringsplan
 "Reservering binnengebied in woongebied"**

Deel-RUP nr. 8
 Driesheide - Heideweg
 Plan 1:
 Bestaande en juridische toestand

OPGEMAAKT DOOR:
 IGEAN dienstverlening
 Doornardastraat 60, 2160 Wommelgem
 Tel: 03/350.08.11
 Fax: 03/353.34.10
 e-mail: ruimtelijkeplanning@igean.be

DOSSIER ZOE01040
 KLASSEMENT ZOE01040-02-BSTA
 SCHALEN 1/1000 - 1/10000

E. Symens
 ruimtelijk planner



DATUM	BESCHRIJVING	GET.	NAG.
30.03.2017	Opmaken plan	JODJ	MH



LEGENDE BESTAANDE TOESTAND

- kadastrale perceelsgrens
- ▨ gebouw
- - - begrenzing RUP

LEGENDE BESTEMMINGEN

- ART. 1: Reservegebied voor wonen
- ▨

PLAN OPGEMAAKT OP BASIS VAN GRB 2016

Definitief vastgesteld door de gemeenteraad in zitting van
 Bij bevel
 De Secretaris, De Voorzitter van de gemeenteraad,

Ivo Van den Bulck Griet Decock

PROVINCIE EN ARRONDISSEMENT ANTWERPEN

GEMEENTE BRASSCHAAT

**Gemeentelijk Ruimtelijk Uitvoeringsplan
 "Reservering binnengebied in woongebied"**

Deel-RUP nr. 8
 Driesheide - Heideweg
 Plan 2:
 Grafisch plan



OPGEMAAKT DOOR:
 IGEAN dienstverlening
 Doornaardstraat 60, 2160 Wommelgem
 Tel: 03/350.08.11
 Fax: 03/353.34.10
 e-mail: ruimtelijkeplanning@igean.be

DOSSIER ZOE01040
 KLASSEMENT ZOE01040-02-BSTE
 SCHALEN 1/1000 - 1/10000

E. Symens
 ruimtelijk planner



DATUM	BESCHRIJVING	GET.	NAG.
30.03.2017	Opmaken plan	JODJ	MH

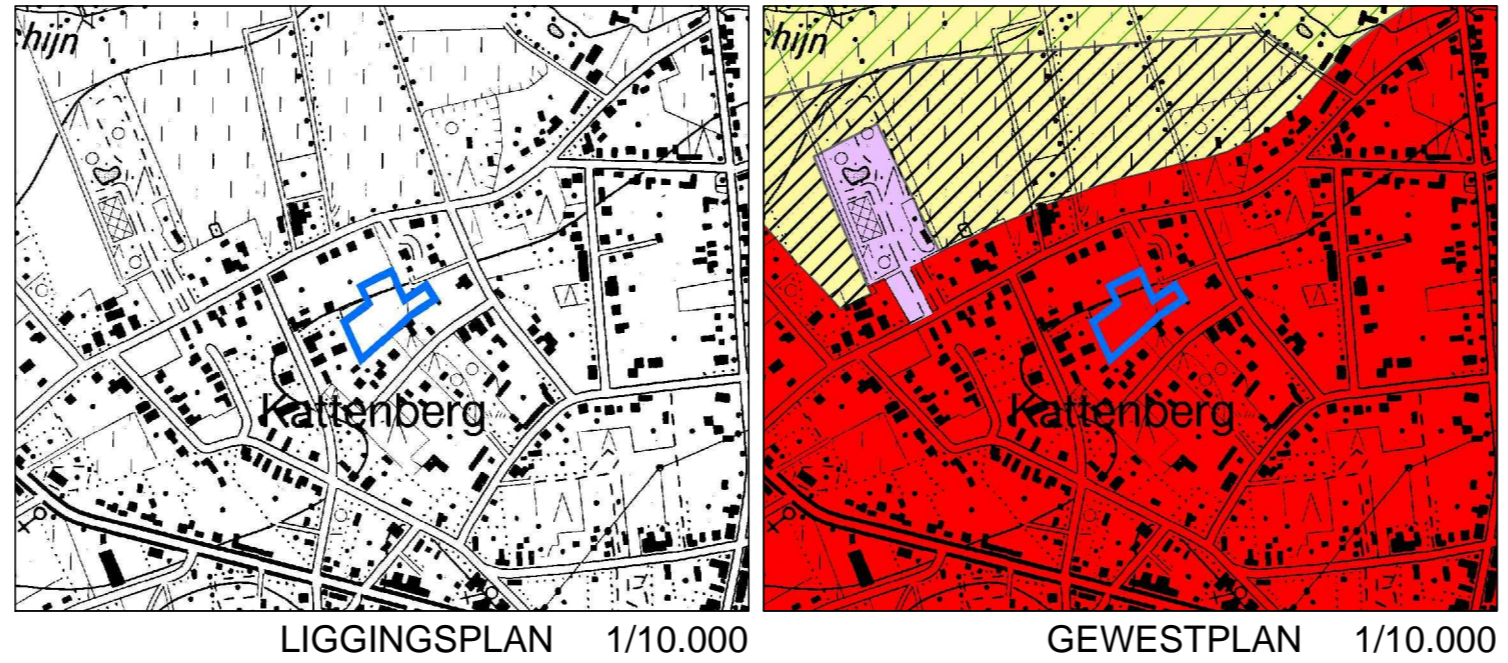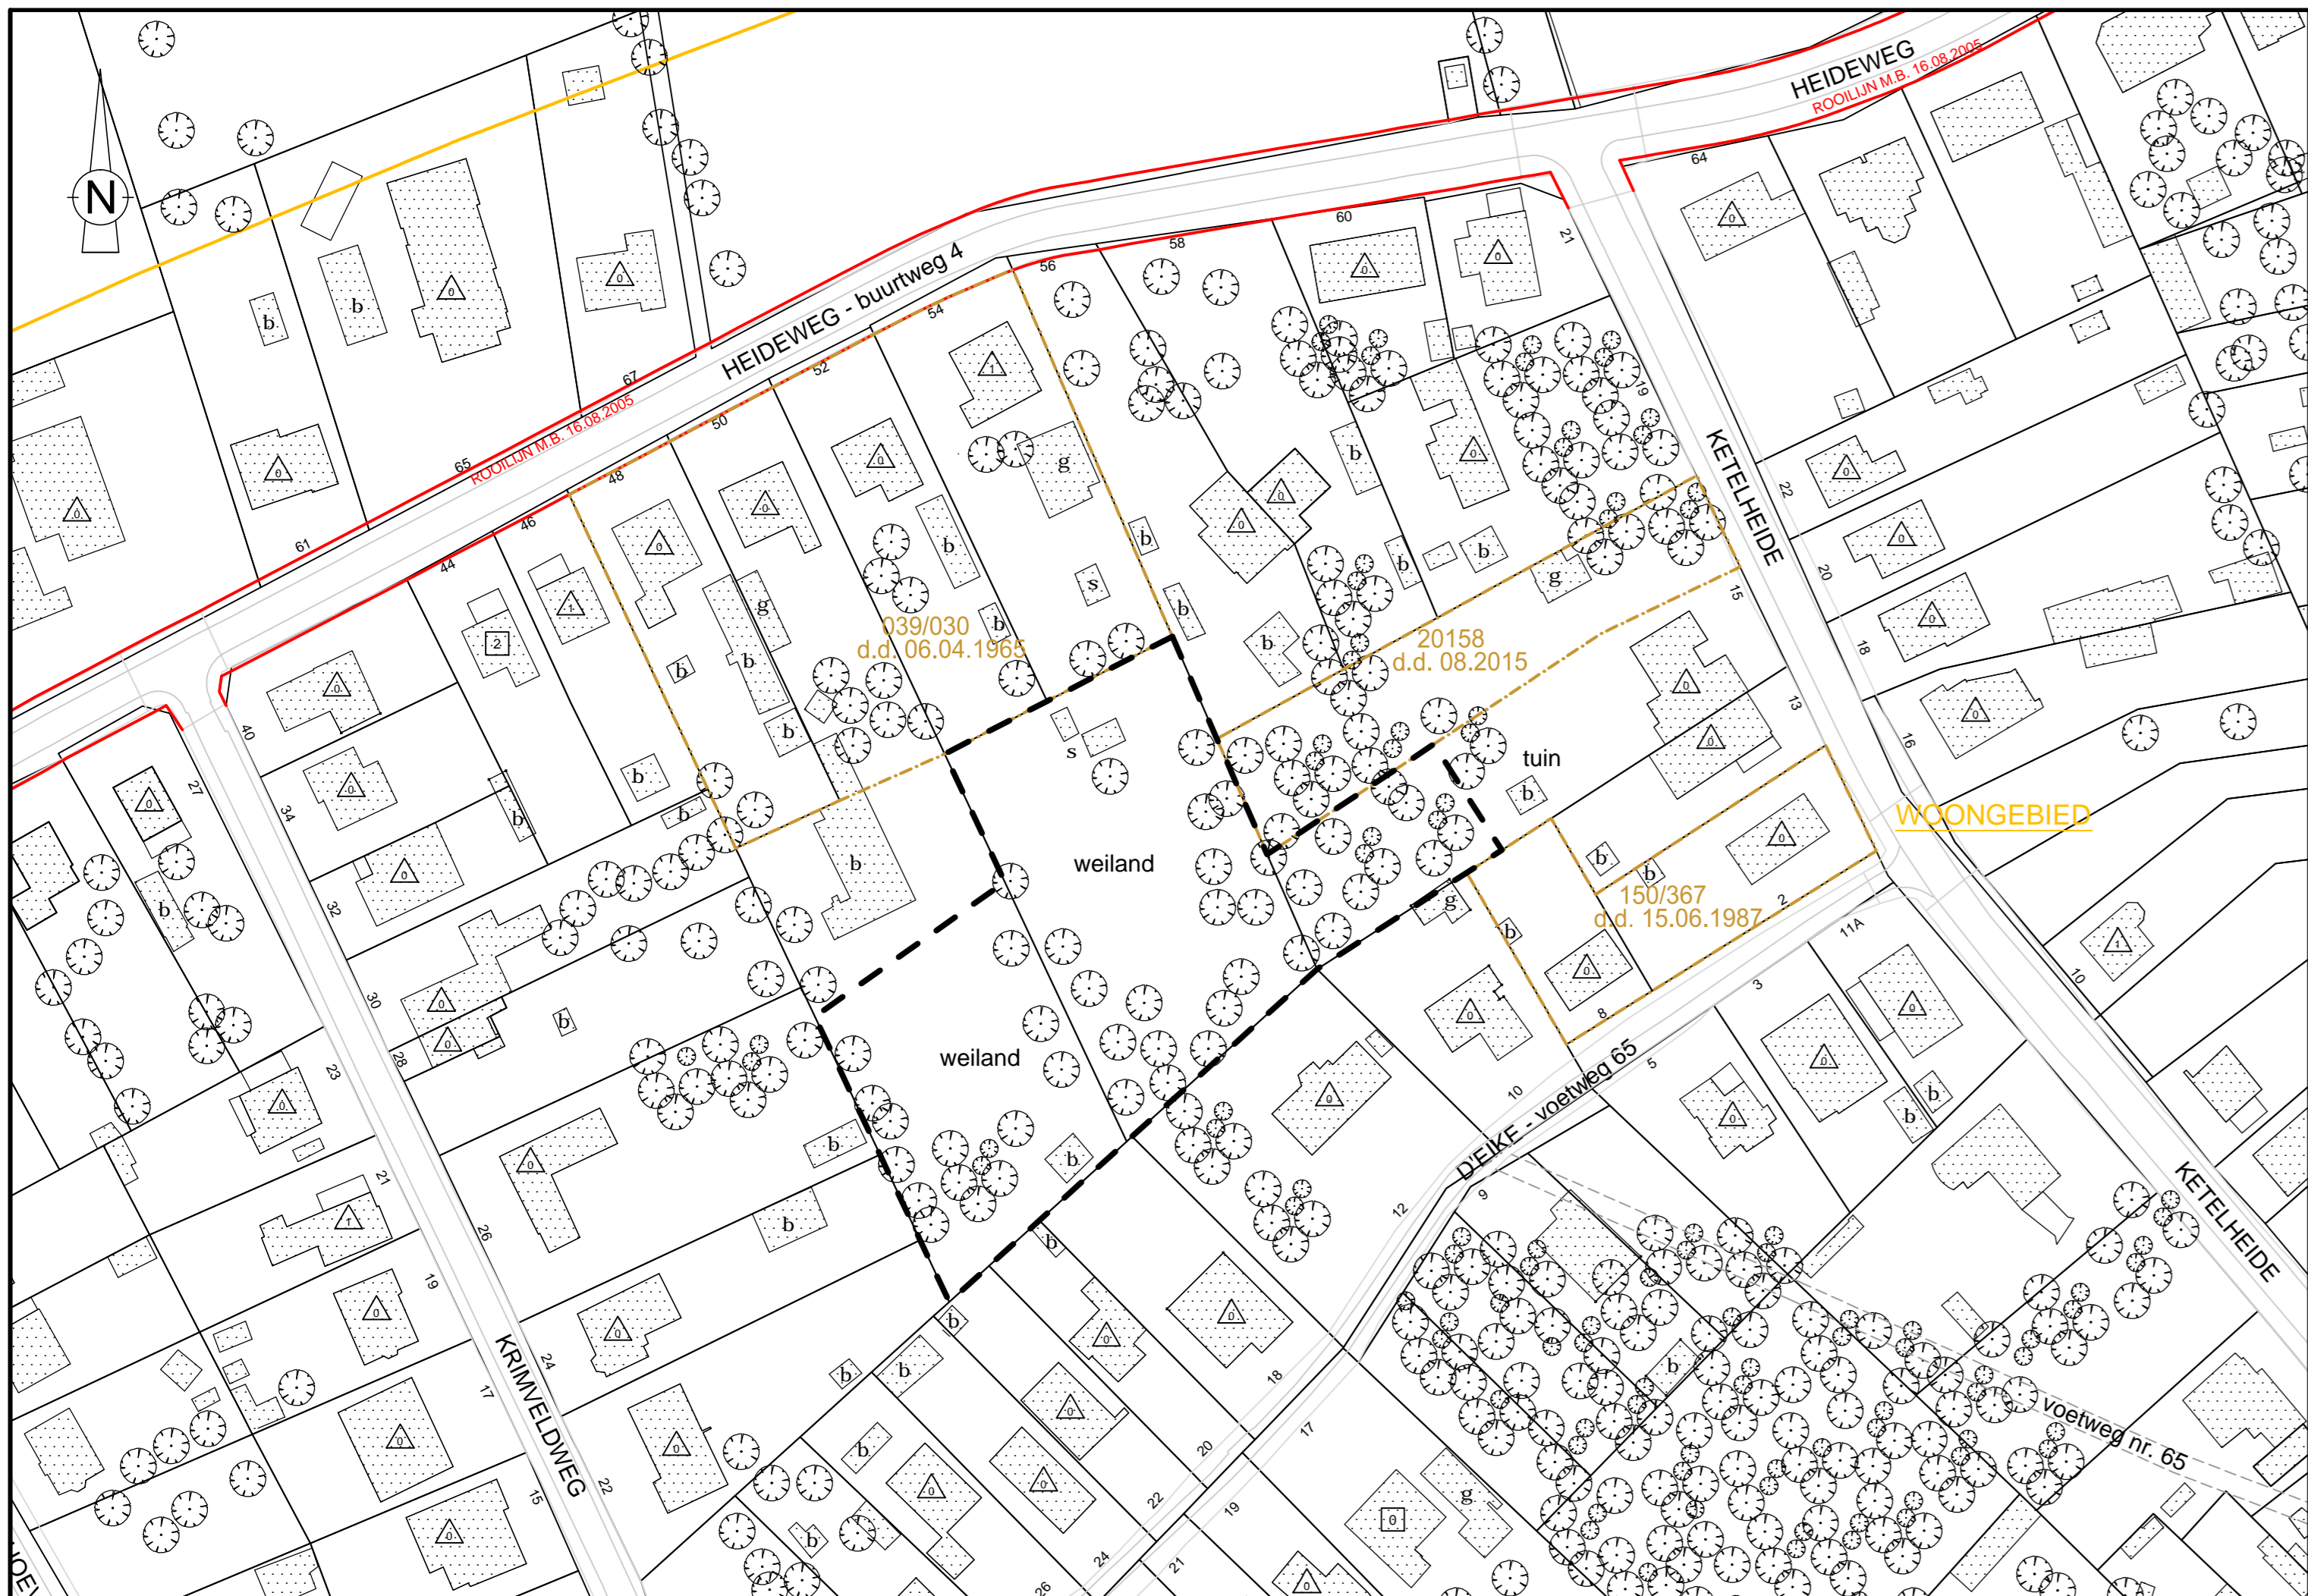

LEGENDE BESTAANDE TOESTAND

- kadastrale perceelsgrens
- ▒ gebouw
- ⊙ boom
- - - begrenzing RUP
- b berging
- g garage
- s serre
- weiland weiland
- △ dakvorm + aantal verdiepingen

LEGENDE JURIDISCHE TOESTAND

- zonegrens gewestplan
- WOONGEBIED bestemming volgens gewestplan
- rooilijnen (met datum goedkeuringsbesluit)
- - - voetwegen
- ┌─┐ verkavelingsnr. | verkaveling
- └─┘ (d.d. xx.xx.xxxxx) (met datum goedkeuring)

PLAN OPGEMAAKT OP BASIS VAN GRB 2016

Definitief vastgesteld door de gemeenteraad in zitting van
 Bij bevel
 De Secretaris,

Ivo Van den Bulck

De Voorzitter van de gemeenteraad,

Griet Decock

PROVINCIE EN ARRONDISSEMENT ANTWERPEN
 GEMEENTE BRASSCHAAT

**Gemeentelijk Ruimtelijk Uitvoeringsplan
 "Reservering binnengebied in woongebied"**

Deel-RUP nr.9
 Heideweg - D'Eike
 Plan 1:

Bestaande en juridische toestand

DOSSIER ZOE01040
 KLASSEMENT ZOE01040-02-BSTA
 SCHALEN 1/1000 - 1/10000

OPGEMAAKT DOOR:
 IGEAN dienstverlening
 Doornardstraat 60, 2160 Wommelgem
 Tel: 03/350.08.11
 Fax: 03/353.34.10
 e-mail: ruimtelijkeplanning@igean.be

E. Symens
 ruimtelijk planner



DATUM	BESCHRIJVING	GET.	NAG.
30.03.2017	Opmaken plan	JODJ	MH

